

**GAZİANTEP BÜYÜKŞEHİR BELEDİYESİ**  
**ENCÜMEN KARARI**

**KARAR NO : 1638**  
**KARAR TARİHİ : 08.07.2020**

Tapunun Şehitkamil İlçesi Karacaören Mahallesi ada 6977, parsel 1 ve 2, ada 6978, parsel 1, ada 6979, parsel 1, ada 6980 parsel 1, ada 6981, parsel 1 ve 2, ada 6982, parsel 1, ada 6983, parsel 1 ve ada 6984, parsel 1'de kayıtlı taşınmazlarda, 3194 Sayılı İmar Kanununun 18.Maddesine göre aşağıdaki şekilde imar uygulaması yapılmasına dair İmar ve Şehircilik Daire Başkanlığının 01.07.2020 gün ve 29089 sayılı yazısı, Başkanlık Makamınca Encümenimize havalesiyle okunarak gereği görüldü:

Teklif Encümenimizce İncelenip Uygun Görüldüğünden; Tapunun Şehitkamil İlçesi Karacaören Mahallesi ada 6977, parsel 1 ve 2, ada 6978, parsel 1, ada 6979, parsel 1, ada 6980 parsel 1, ada 6981, parsel 1 ve 2, ada 6982, parsel 1, ada 6983, parsel 1 ve ada 6984, parsel 1'de kayıtlı taşınmazların, 2644 Sayılı Tapu Kanununun 21.Maddesi gereği 9 (dokuz) adet yoldan ihdas edilecek kısımla birlikte imar planına göre hazırlanan ekli kroki gereği, 3194 Sayılı İmar Kanununun 18.Maddesine göre imar uygulaması yapılacağından düzenleme sınırının onaylanmasına, 3194 Sayılı İmar Kanununun 18.Maddesine göre imar uygulaması yapılmasına, dağıtım işleminin ekte sunulan dağıtım cetvellerine göre yapılarak, imar planına göre tanzim edilen parselasyon planı ve dağıtım cetvellerinin 3194 Sayılı İmar Kanununun 19.Maddesi gereğince onaylanmasına ve 1 ay süreyle askıya çıkartılmasına, gereği yapılmak üzere evrakın İmar ve Şehircilik Daire Başkanlığına Başkanlığına tevdiine karar verildi.

Başkan  
Sezer CİHAN  
Genel Sekreter

Üye  
Osman TOPRAK



Üye  
Salih UYGUR

Üye  
Halil UĞUR

Üye  
Mustafa İNAL

Üye  
Murat GEÇ  
İns.Kay.Eğt.Dai.Bşk.

Üye  
Gülşah DİLANÇ  
Malî Hiz.Dai.Bşk.

Üye  
F.İrem ELBEYLİ  
İmr.Şeh.Dai.Bşk.


Üye  
F.Coşkun KAPLAN  
1.Hukuk Müşaviri

## ENCÜMEN KARAR KROKİSİ

|            |                      |
|------------|----------------------|
| İLİ        | GAZİANTEP            |
| İLÇESİ     | ŞEHİTKAMİL           |
| MAHALLESİ  | KARACAÖREN           |
| PAFTA NO   | N38C-03B-4D          |
| ADA/PARSEL | 6977 ile 6984 Adalar |

N

2000

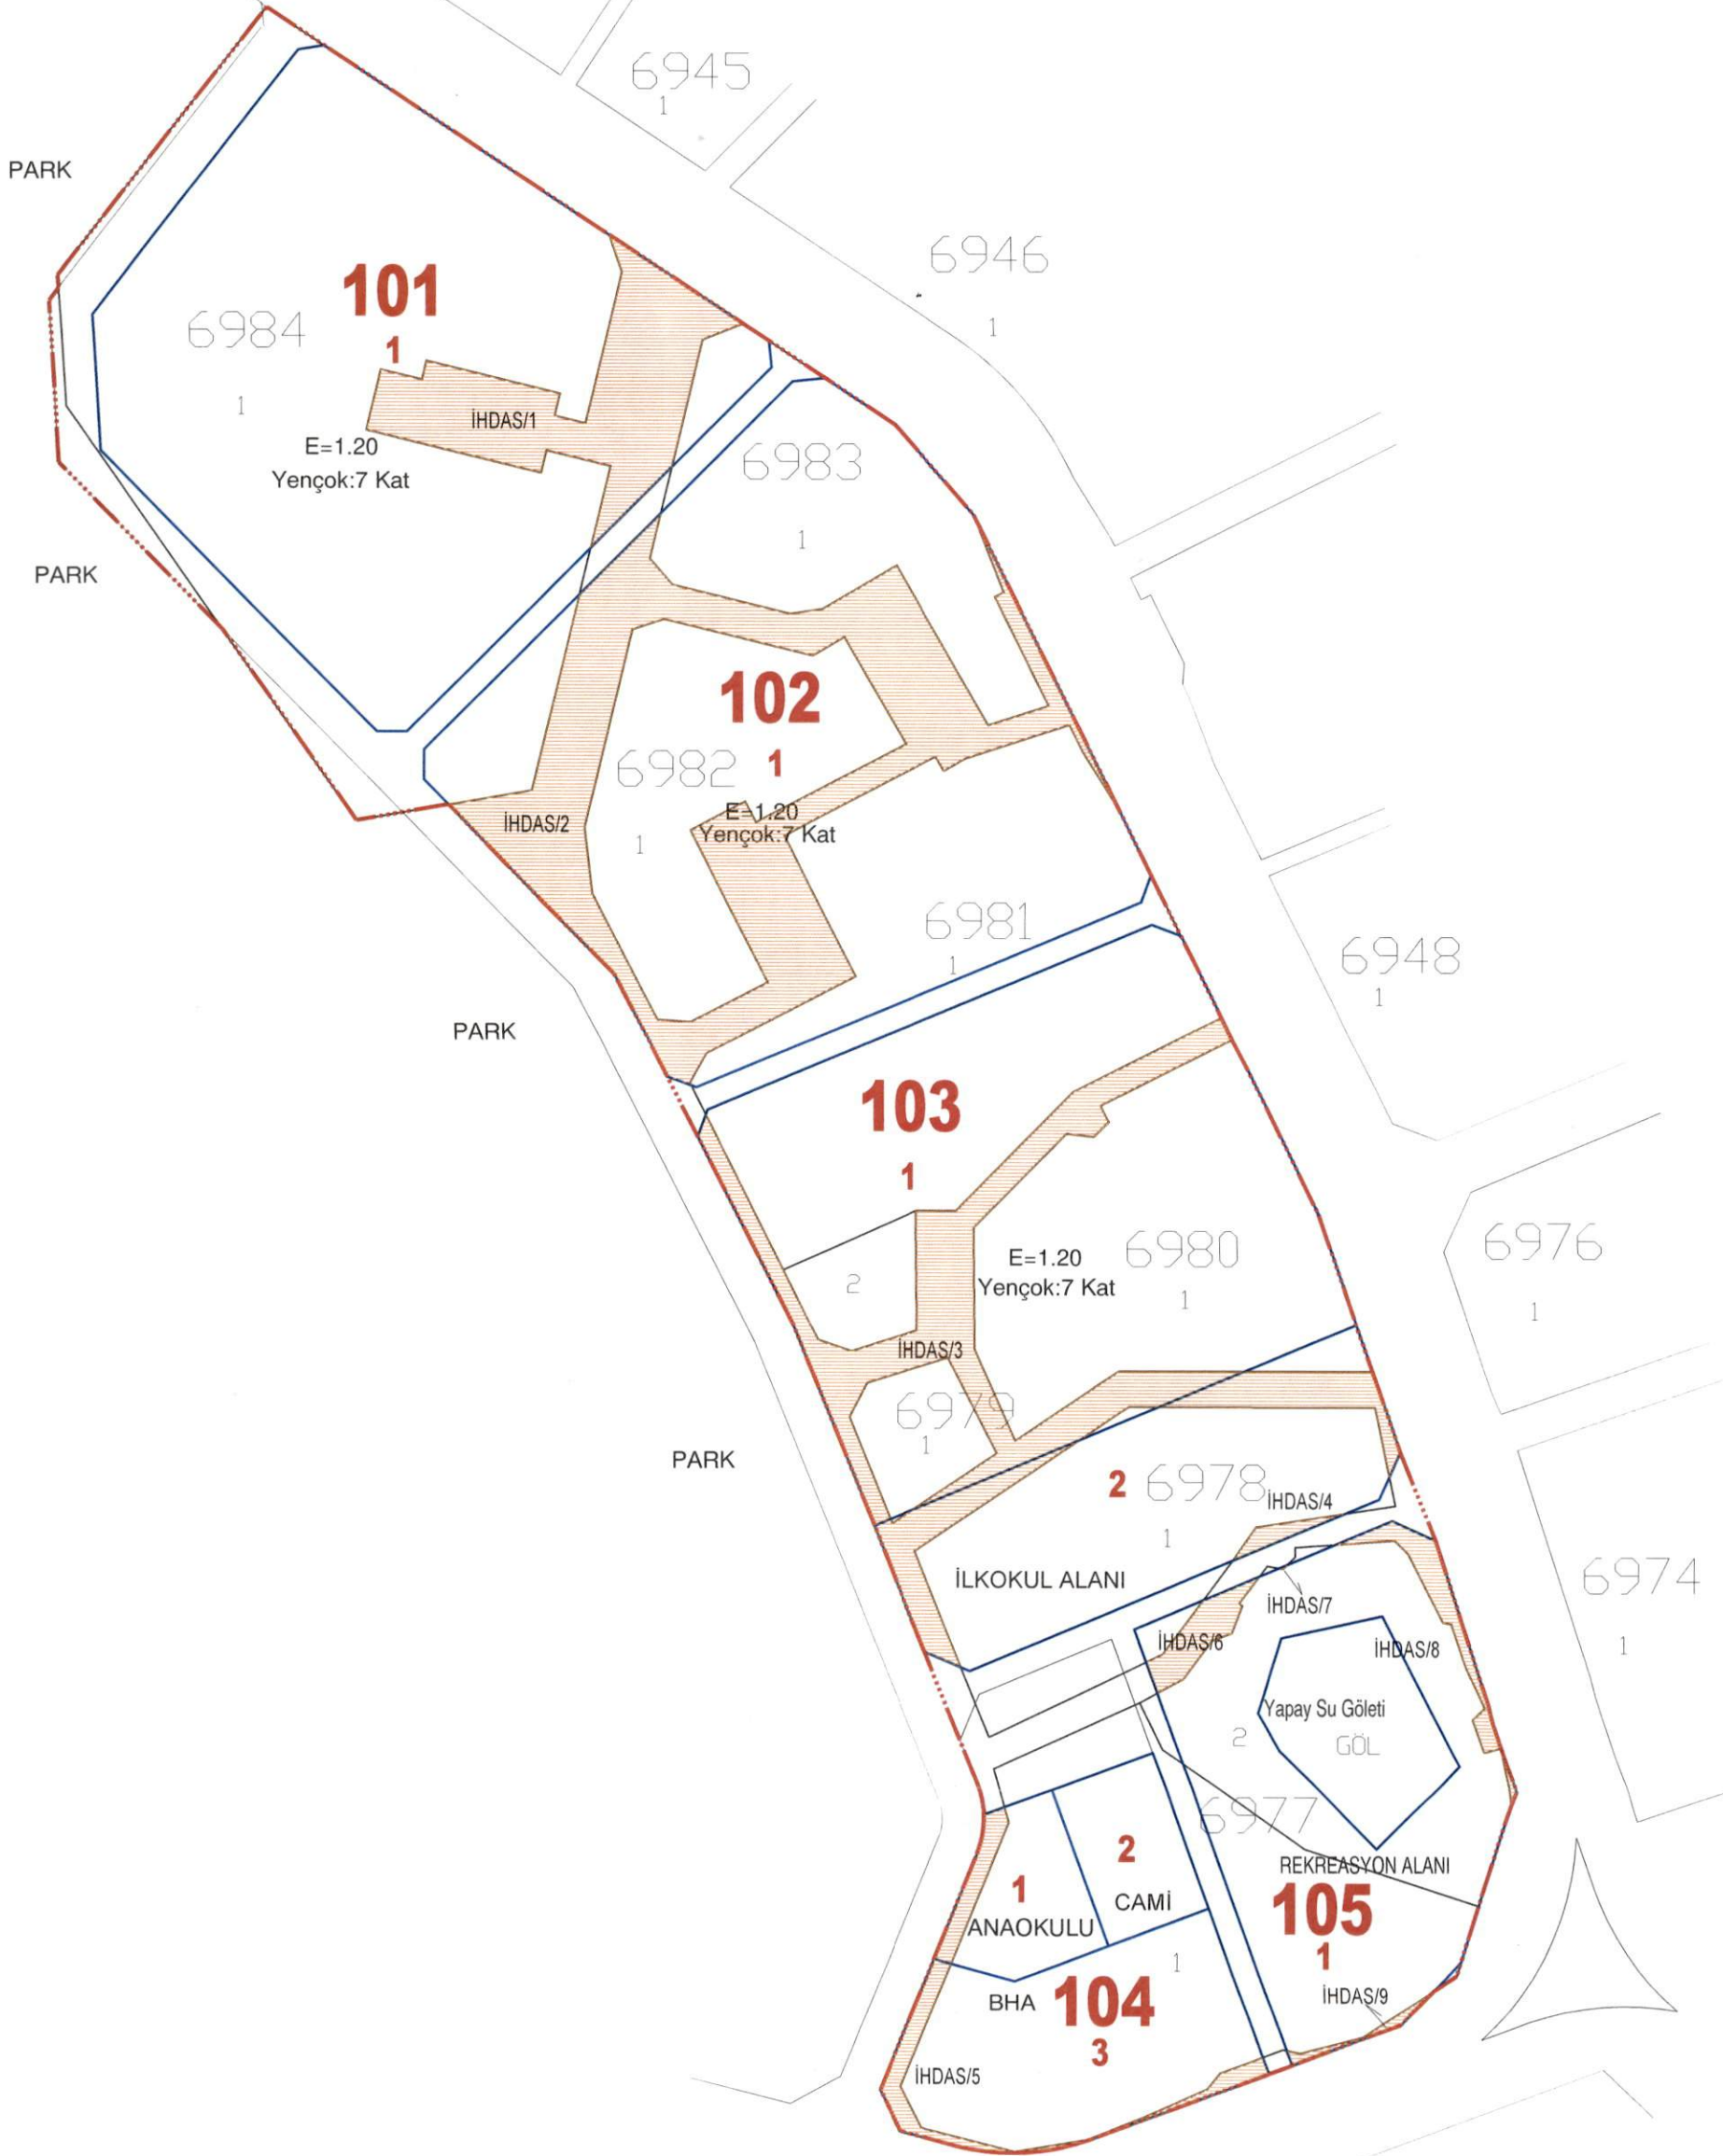

— DÜZENLEME SINIRI

7039  
17040  
1

MEHMET MEMMİ  
Harita Mühendisi  
Orta Sicil No:13848