

OĞUZELİ İLÇESİ KÖRKÜN MAHALLESİ
BÜYÜKŞEHİR BELEDİYE HİZMET ALANI
UYGULAMA İMAR PLANI

ÖLÇEK: 1/1000

LEJAND:


PLAN ONAMA SINIRI

YAPI YAKLAŞMA SINIRI

BHA BÜYÜKŞEHİR BELEDİYE HİZMET ALANI
(Yenilenebilir Enerji Kaynaklarına Dayalı Enerji Üretim Tesisi Alanı,
Katı Atık Düzenli Depolama Alanı, Sızıntı Suyu Arıtma Tesisi,
Tıbbi Atık Bertaraf Tesisi, Çöp Gazından Elektrik Enerjisi Üretim Tesisi,
Mekanik Biyolojik Ayrıştırma Tesisi)

PLAN NOTLARI

- 1-) PLANLAMA ALANINDA 1/1000 ÖLÇEKLİ UYGULAMA İMAR PLANINA DAYALI PARSELASYON PLANI ONANMADAN UYGULAMA YAPILMAZ
- 2-) BU PLAN, PLAN AÇIKLAMA RAPORU İLE BİR BÜTÜNDÜR
- 3-) PLAN ÜZERİNDE BELİRTİLMİYEN HUSUSLARDA 3194 SAYILI İMAR KANUNU İLE BU KANUNA GÖRE ÇIKARILAN YÖNETMELİK HÜKÜMLERİ VE GAZİANTEP BÜYÜKŞEHİR İMAR YÖNETMELİĞİ HÜKÜMLERİ GEÇERLİDİR.

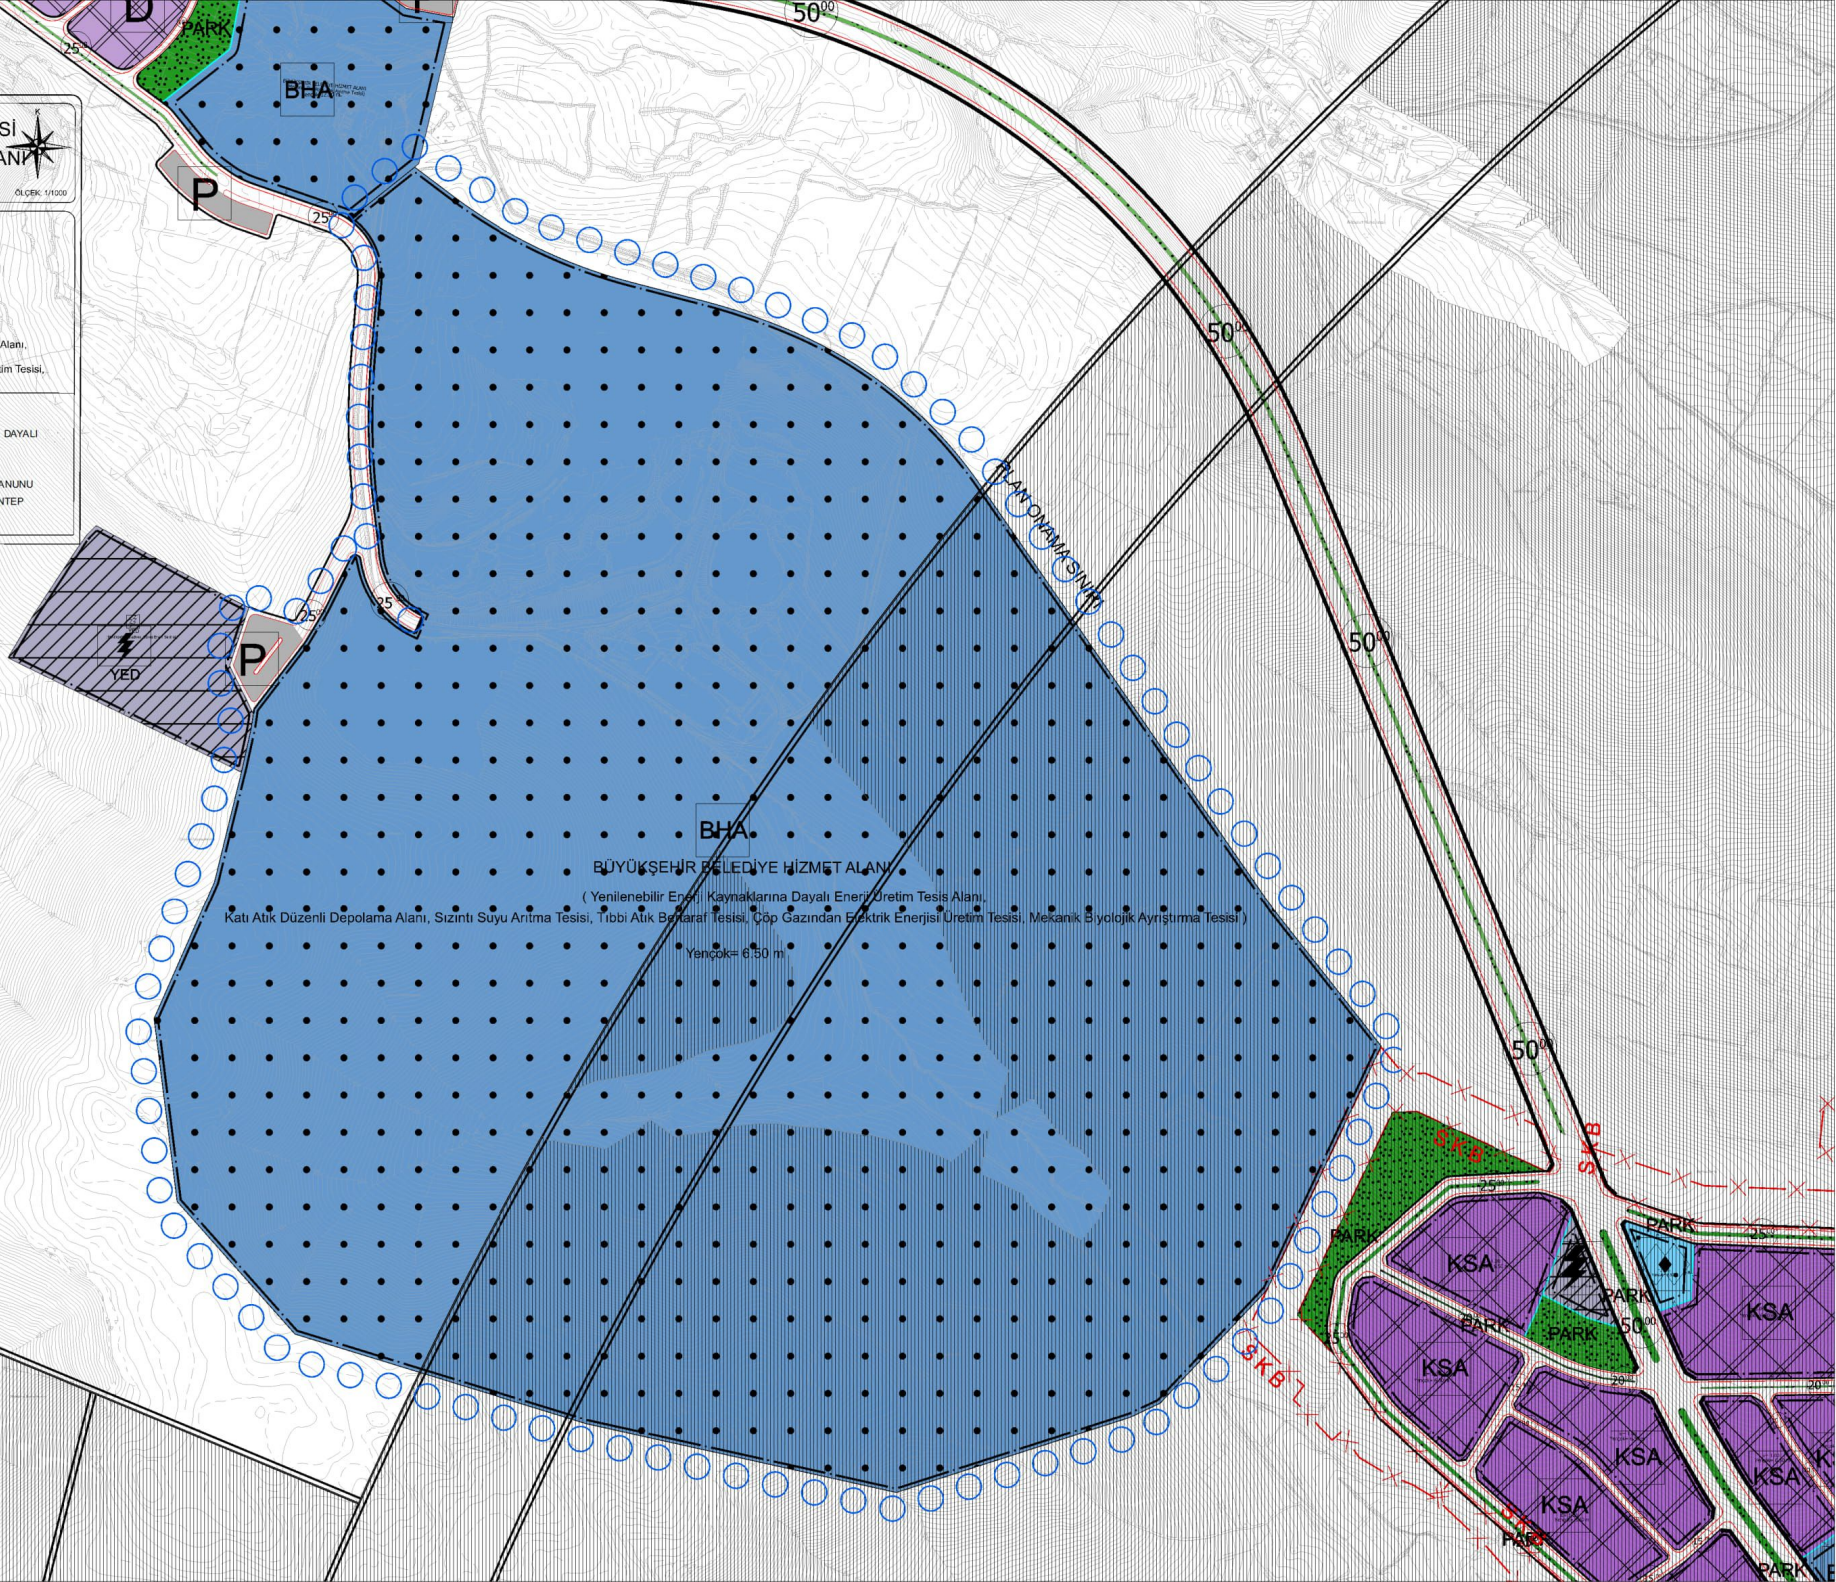

BHA

BÜYÜKŞEHİR BELEDİYE HİZMET ALANI

(Yenilenebilir Enerji Kaynaklarına Dayalı Enerji Üretim Tesisi Alanı,

Katı Atık Düzenli Depolama Alanı, Sızıntı Suyu Arıtma Tesisi, Tıbbi Atık Bertaraf Tesisi, Çöp Gazından Elektrik Enerjisi Üretim Tesisi, Mekanik Biyolojik Ayrıştırma Tesisi)

Yençek= 6.50 m

KSA

KSA

KSA

KSA

KSA

KSA

KSA

KSA

KSA

KSA

KSA

KSA

KSA

KSA

KSA

KSA

PARK

PARK

PARK

PARK

PARK

PARK

PARK

PARK

PARK

PARK

PARK

PARK

PARK

PARK

PARK

PARK