

VİLLALARI

GAZİANTEP İLİ ŞEHİTKAMİL İLÇESİ 15 TEMMUZ MAHALLESİ
TİCARET ALANI(3), BELEDİYE HİZMET ALANI, BÜYÜKŞEHİR BELEDİYE HİZMET ALANI
REKREASYON ALANI 1/5000 ÖLÇEKLİ NAZIM İMAR PLAN REVİZYONU

LEJANT

SINIRLAR

PLAN REVİZYONU ONAMA SINIRI


TİCARET ALANI(3)

BELEDİYE HİZMET ALANI
(Büyükşehir Belediye Hizmet Alanı)

REKREASYON ALANI

PLAN NOTLARI

- 1) 15000 ÖLÇEKLİ NAZIM İMAR PLANINDA ÇEŞİTLİ ARAZİ KULLANIM VE YERLEŞİME ALANLARINA AIT SINIRLAR BEMATH OLARAK GÖSTERİLDİĞİNDEN, BU PLAN ÜZERİNDEN PLAN ÖLÇERİ İLE ÖLÇÜ ALINMAZ VE YER TESPİTİ YAPILMAZ.
- 2) PLANLAMA ALANINDA 1/5000 ÖLÇEKLİ UYGULAMA İMAR PLANINA DAYALI PARSELASYON PLANI ONANMADAN UYGULAMA YAPILMAZ.
- 3) BU PLAN, PLAN AÇIKLAMA RAPORU İLE BİR BÜTÜNDÜR.
- 4) PLAN ÜZERİNDE BELİRTİLEN YERLERDE ÇIKARILAN İMAR KANUNU İLE BU KANUNA GÖRE ÇIKARILAN YÖNETMELİK HÜKÜMLERİ VE GAZİANTEP BÜYÜKŞEHİR İMAR YÖNETMELİĞİ HÜKÜMLERİ GEÇERLİDİR.

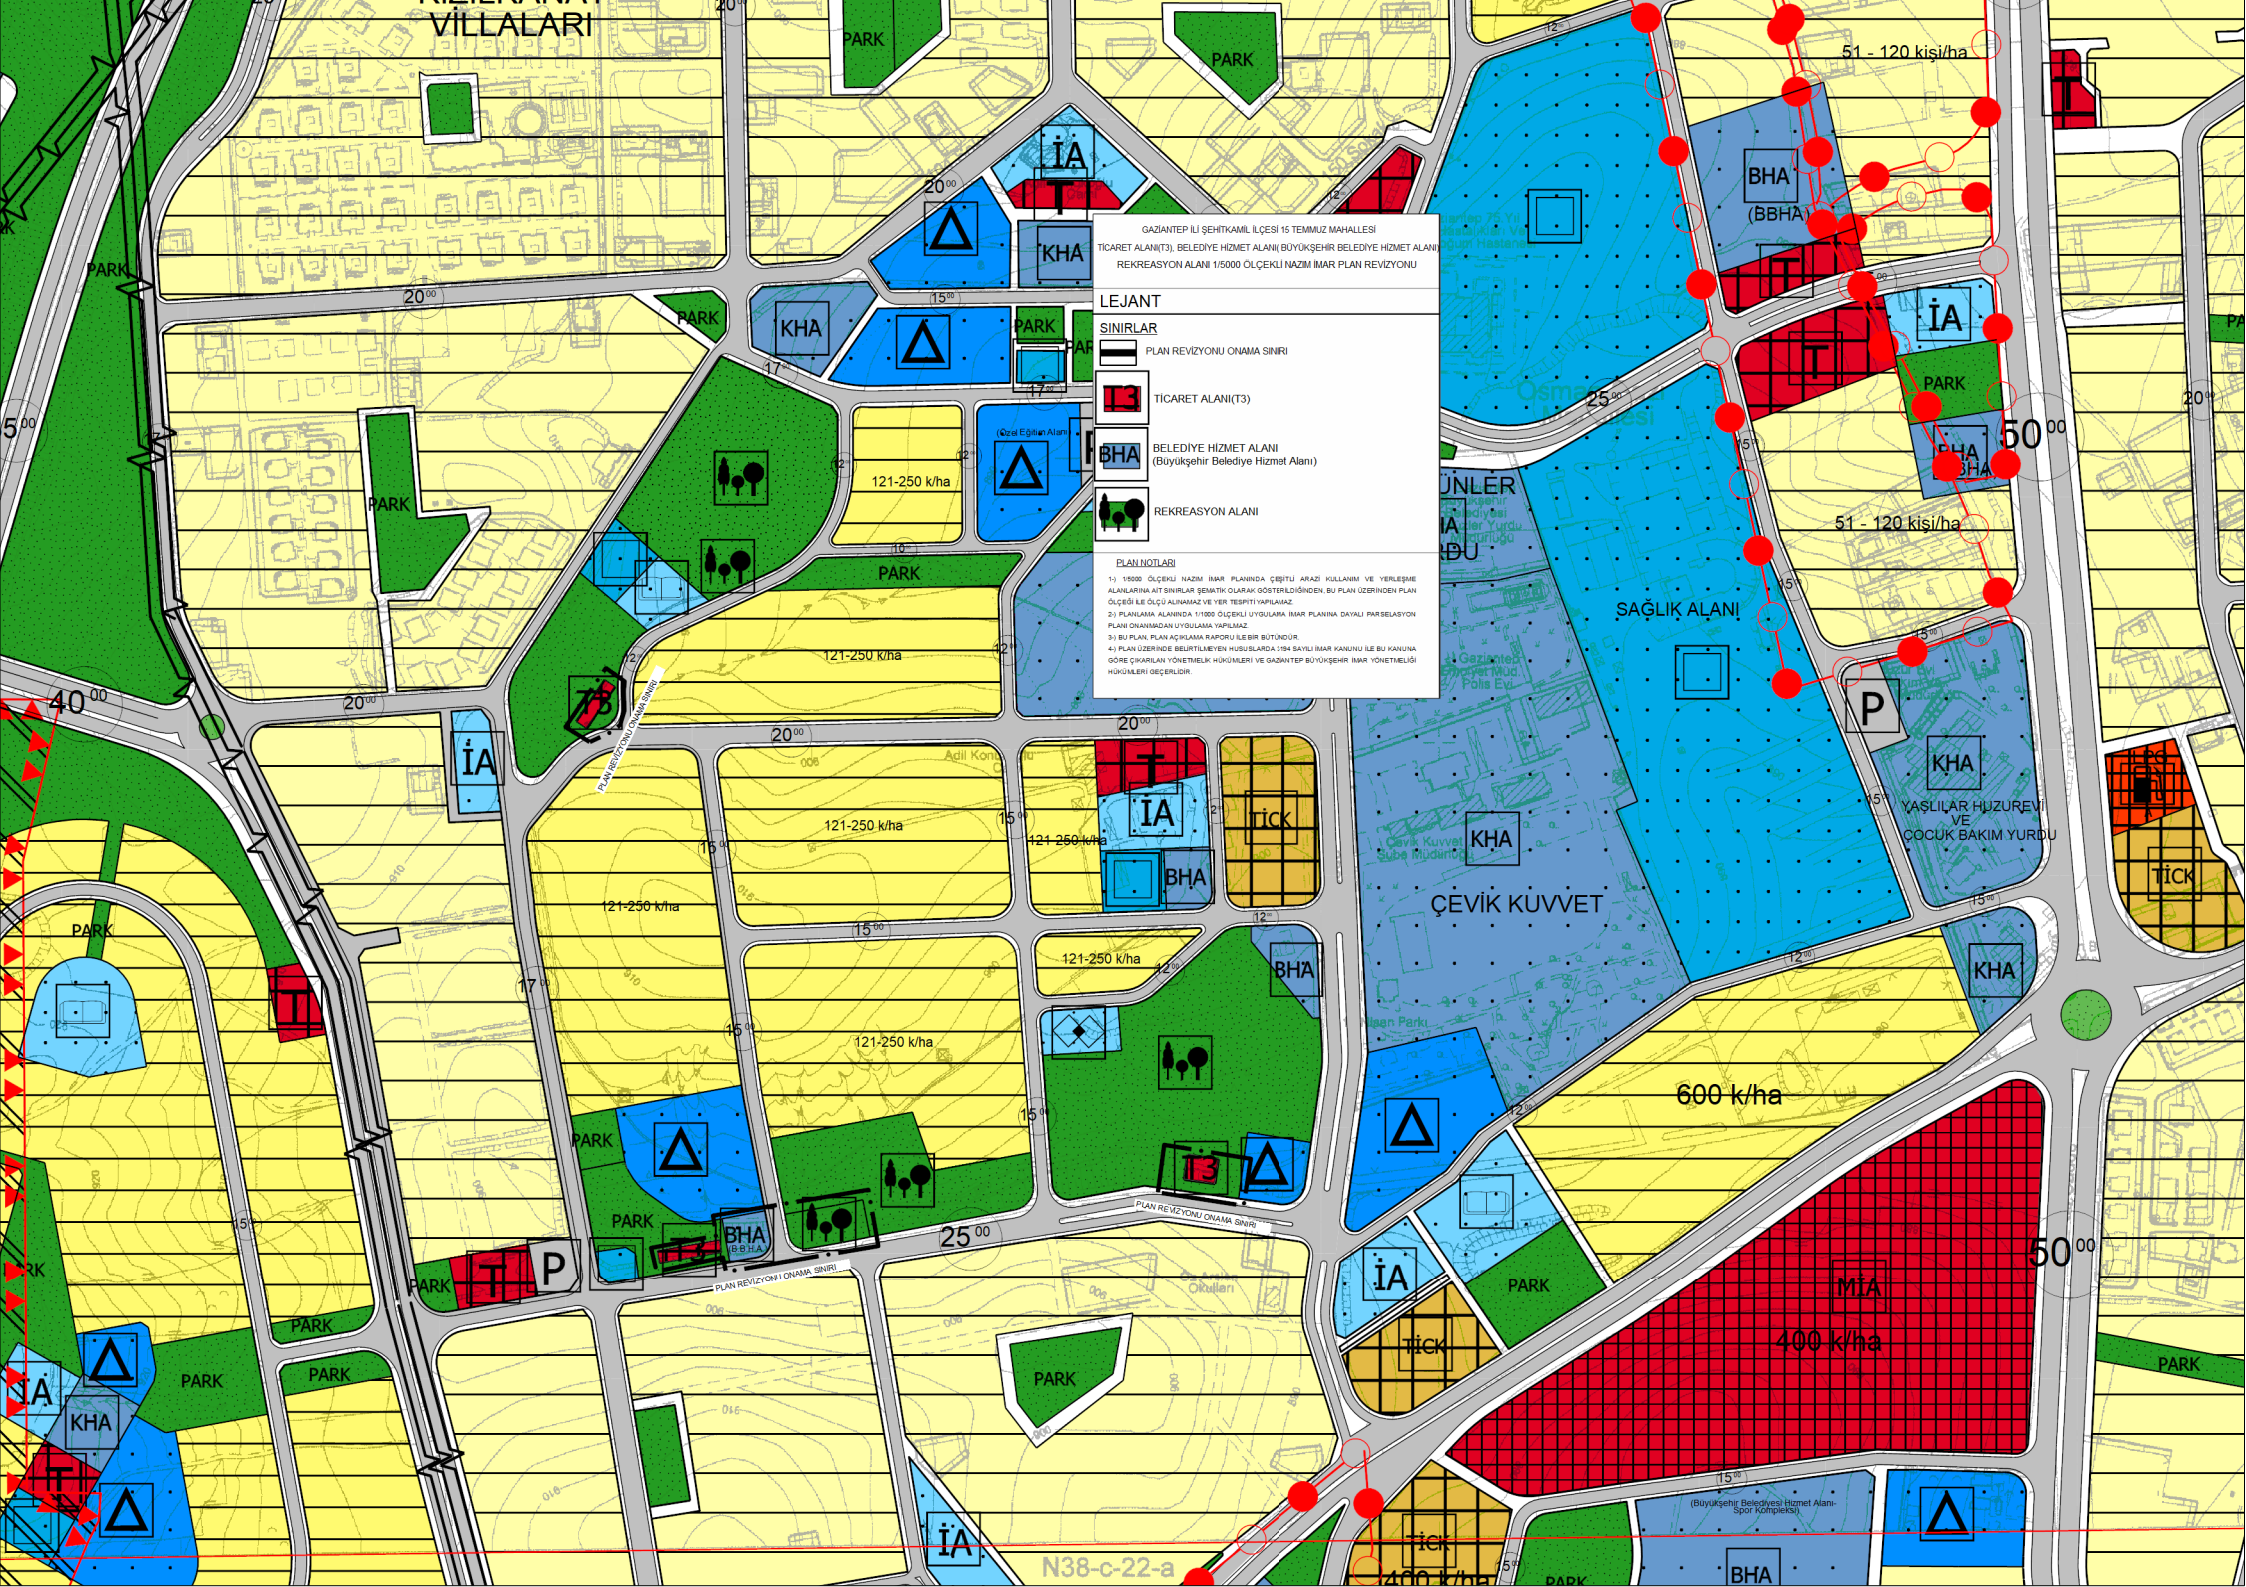

51 - 120 kişi/ha

51 - 120 kişi/ha

600 k/ha

400 k/ha

N38-c-22-a