


ENCÜMEN KARAR KROKİSİ

İLİ :GAZİANTEP
İLÇESİ :ŞAHİNBEY
MAH :SARISALKIM
PAFTA :--
ADA :8057-8419
PARSEL : 2,3,4,5,6,8-6

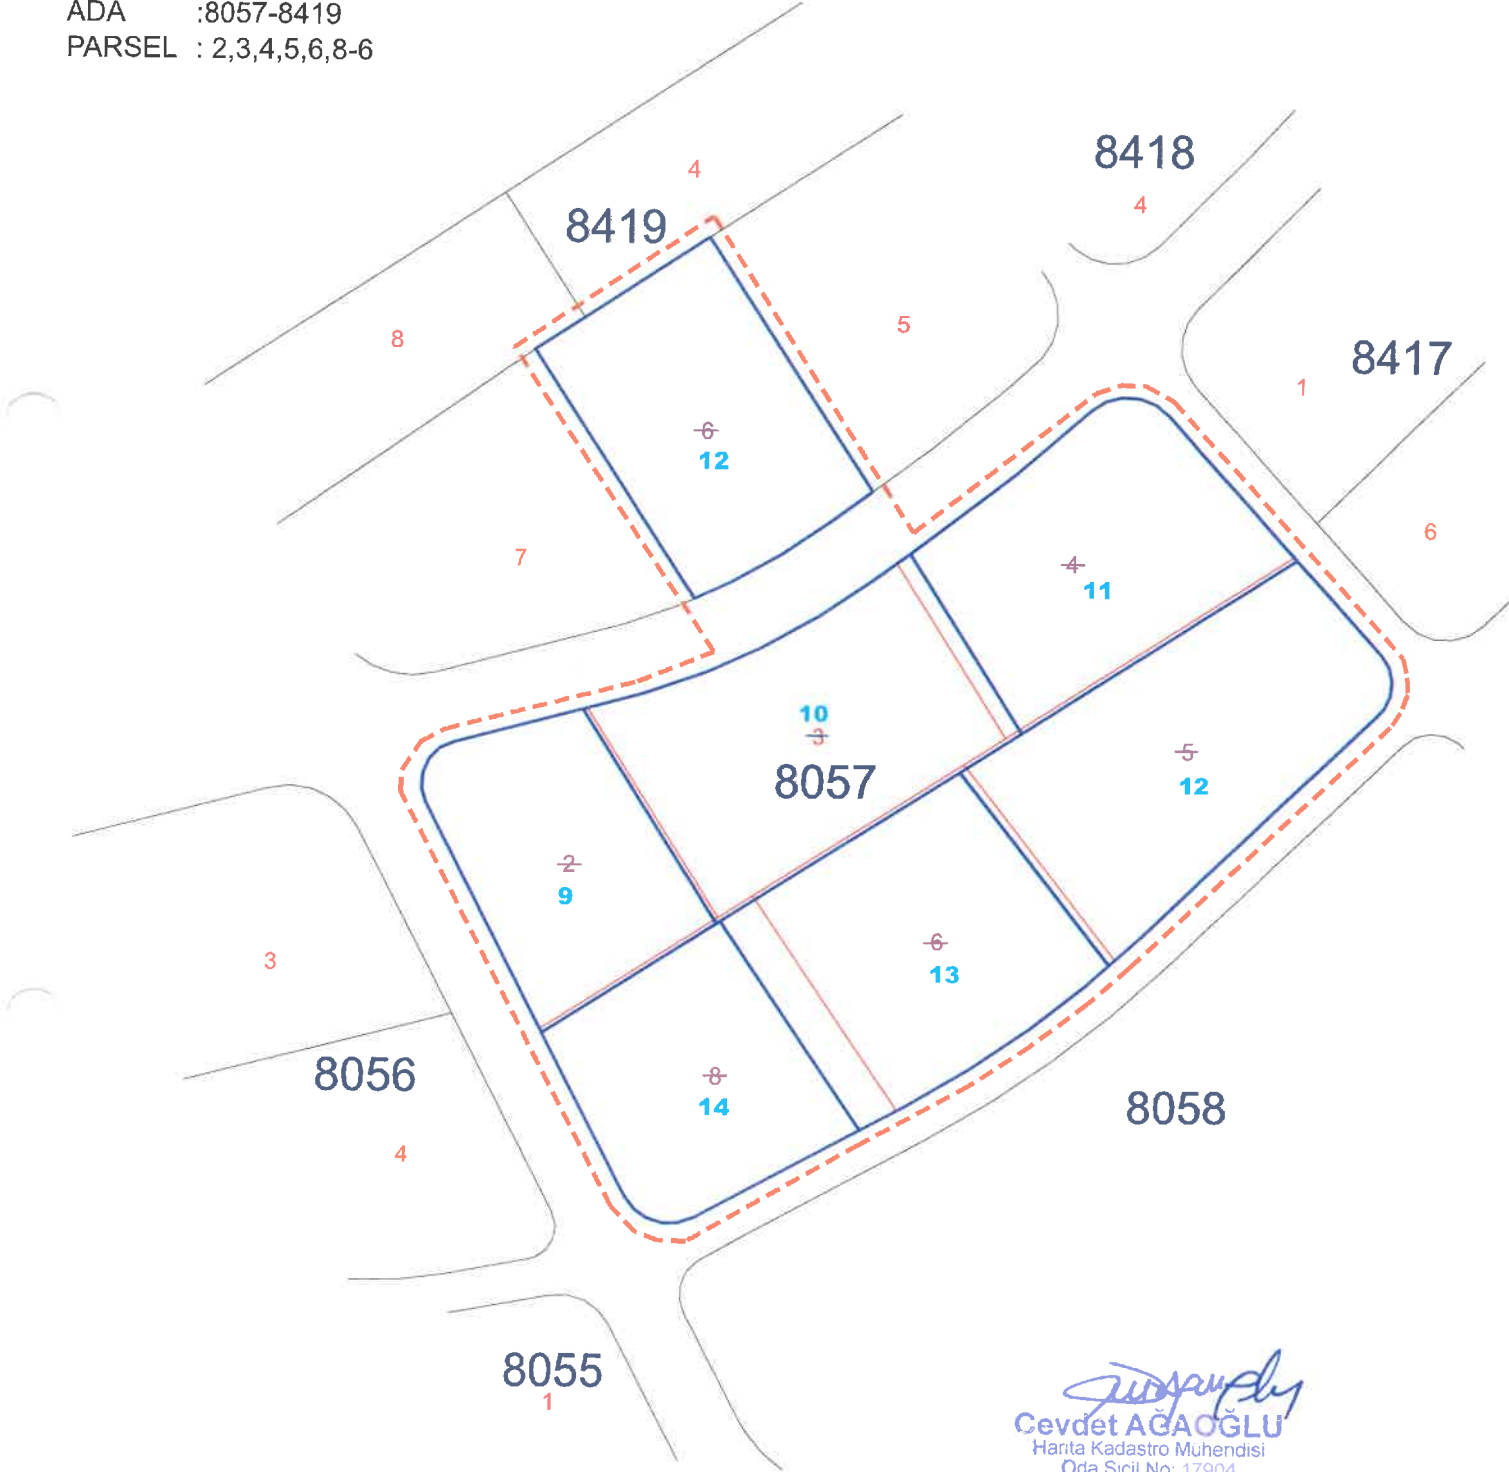

Cevdet AĞAOĞLU
Cevdet AĞAOĞLU
Harita Kadastro Mühendisi
Oda Sicil No: 17904
Diploma No: 12396

---- DÜZENLEME SINIRI