

İLÇESİ
MAHALLESİ
İMAR PAFTA NO
PAFTA ADA PARSEL NO



.. SAHINBEY (GAZİANTEP).....
.....
.. O38A2, N38D3 VE N38C4
.. ENERJİ İLETİM HATTI

1/25000 ÖLÇEKLİ NAZIM İMAR PLANI DEĞİŞİKLİĞİ


(154 KV Polateli 380 TM İrtibatları EİH)

ÖNERİ PLAN


ÖLÇEK: 1/60.000

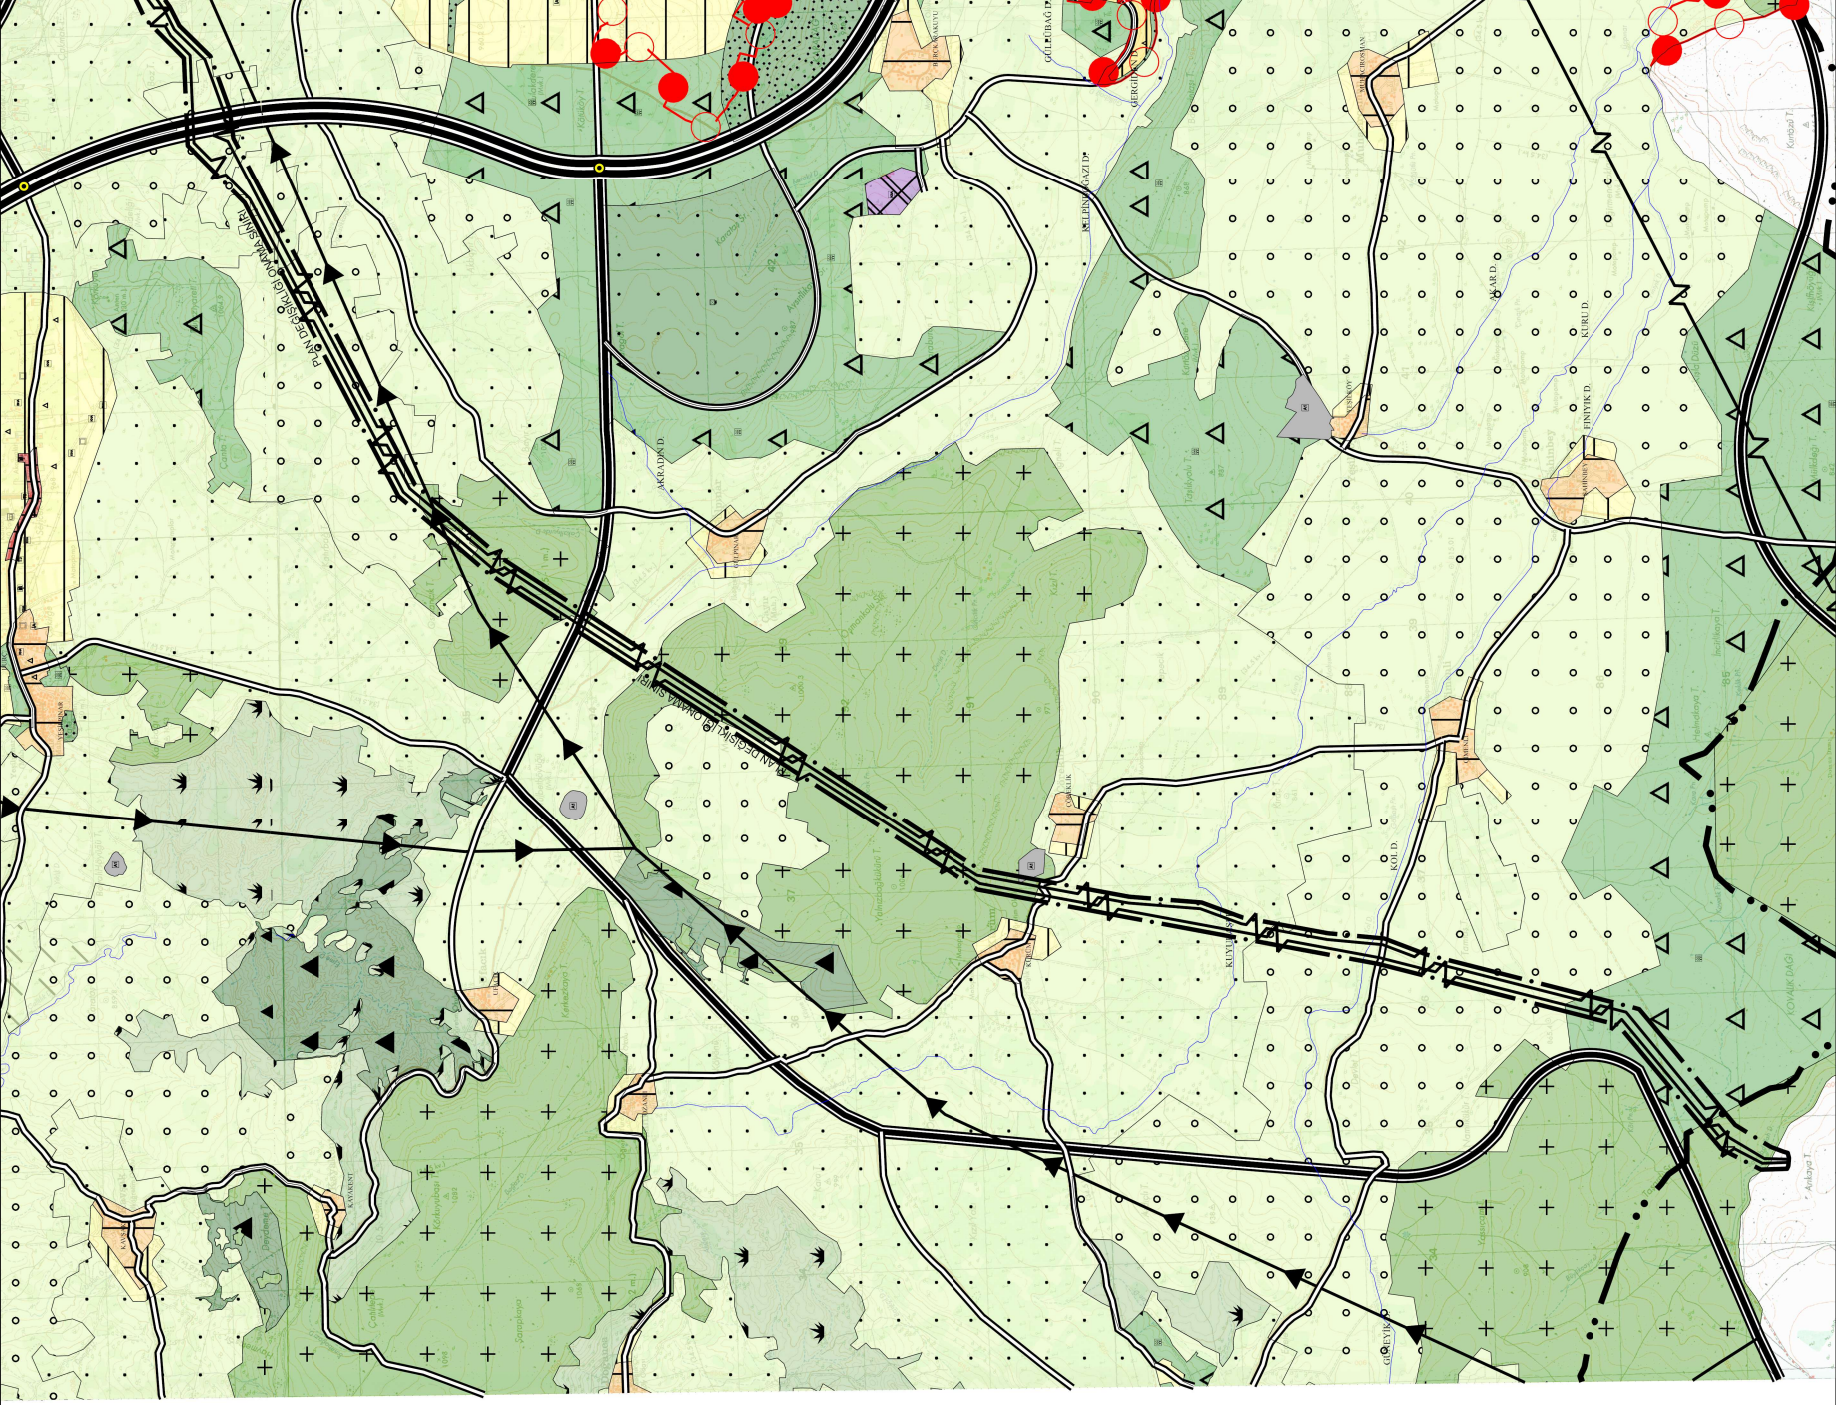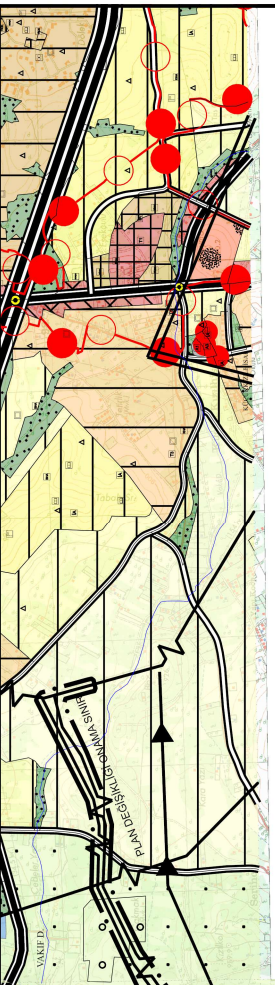

GÖSTERİM

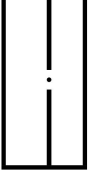

PLAN DEĞİŞİKLİĞİ ONAMA SINIRI

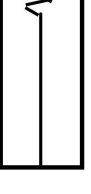

ENERJİ İLETİM HATTI

PLAN HÜKÜMLERİ

1- 28/06/2021 TARİH VE 65462 SAYILI ENERJİ VE TABİİ KAYNAKLAR BAKANLIĞI OLURU İLE ONAYLANAN TÜRKİYE ELEKTRİK İLETİM A.Ş. YÖNETİM KURULU'NUN 09/06/2021 TARİH 17 - 5 SAYILI "KAMU YARARI KARARINA" İSTİNADEN "154 KV POLATELİ 380 TM İRTİBATLARI ENERJİ İLETİM HATTI" GÜZERGAHINA İSABET EDEN TAŞINMAZLARDA KAMULAŞTIRILMA VE TEİAŞ LEHİNE KAMULAŞTIRMA YOLUYLA İRTİFAK HAKKI KURULMASI İŞLEMLERİ TAMAMLANMADAN UYGULAMAYA GEÇİLEMEZ.

2-PLANLAMA ALANINDA ELEKTRİK KUVVETLİ AKIM TESİSLERİ YÖNETMELİĞİ HÜKÜMLERİNE UYULACAK OLUŞ GÜZERGAH ALTINDA TEİAŞ GÖRÜŞÜ ALINMADAN RUHSAT DÜZENLEME VE İMAR UYGULAMASI DAHİL HİÇBİR İŞLEM YAPILMAYACAKTIR.

3- BU PLAN DEĞİŞİKLİĞİNDE GAZİANTEP 2040 1/25.000 ÖLÇEKLİ NAZIM İMAR PLANI PLAN UYGULAMA HÜKÜMLERİ GEÇERLİDİR.

4- BU PLAN, PLAN AÇIKLAMA RAPORU İLE BİR BÜTÜNDÜR.

5- BELİRTİLMİYEN HUSUSLARDA 3194 SAYILI İMAR KANUNU İLE BU KANUNA GÖRE ÇIKARILAN YÖNETMELİKLERİN VE GAZİANTEP BÜYÜKŞEHİR İMAR YÖNETMELİĞİ'NİN HÜKÜMLERİNE UYULACAKTIR.