
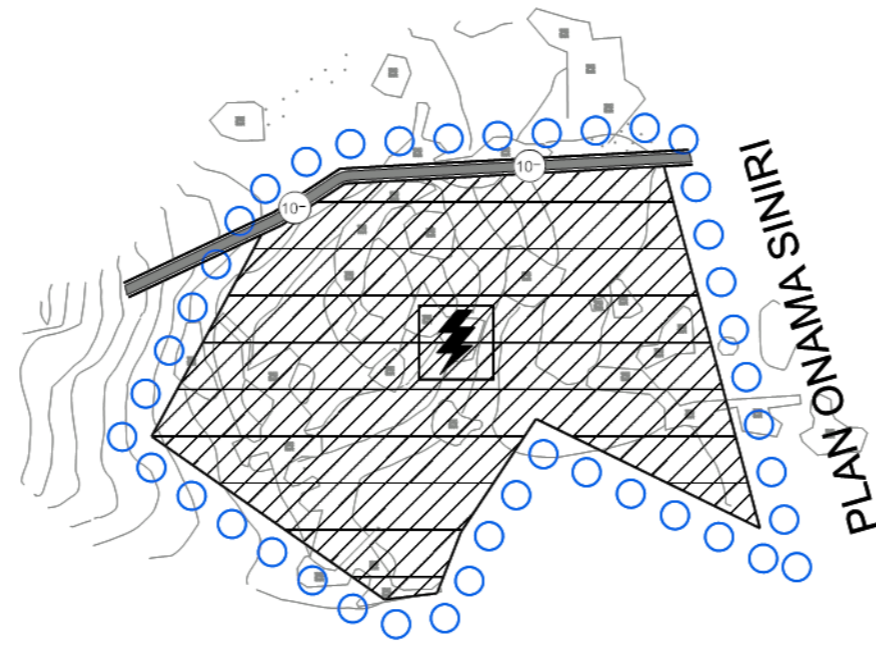


İSLAHIYE İLÇESİ BEYLER MAHALLESİ ENERJİ ÜRETİM ALANI (GÜNEŞ ENERJİSİ SANTRALİ) NAZIM İMAR PLANI

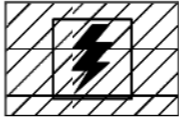

İSLAHIYE İLÇESİ BEYLER MAHALLESİ
ENERJİ ÜRETİM ALANI (GÜNEŞ ENERJİSİ SANTRALİ) ÖLÇEK: 1/5000
NAZIM İMAR PLANI

LEJAND:

-  PLAN ONAMA SINIRI
-  ENERJİ ÜRETİM ALANI
(Güneş Enerji Santrali)
-  ARAÇ YOLU

PLAN NOTLARI

- 1- 1/5000 ÖLÇEKLİ NAZIM İMAR PLANINDA ÇEŞİTLİ ARAZİ KULLANIM VE YERLEŞME ALANLARINA AİT SINIRLAR ŞEMATİK OLARAK GÖSTERİLDİĞİNDEN, BU PLAN ÜZERİNDEN PLAN ÖLÇEĞİ İLE ÖLÇÜ ALINAMAZ VE YER TESPİTİ YAPILAMAZ.
- 2- PLANLAMA ALANINDA 1/1000 ÖLÇEKLİ UYGULAMA İMAR PLANINA DAYALI PARSELASYON PLANI ONANMADAN UYGULAMA YAPILMAZ.
- 3- BU PLAN, PLAN AÇIKLAMA RAPORU İLE BİR BÜTÜNDÜR.
- 4- PLAN ÜZERİNDE BELİRTİLMİYEN HUSUSLARDA 3194 SAYILI İMAR KANUNU İLE BU KANUNA GÖRE ÇIKARILAN YÖNETMELİK HÜKÜMLERİ VE GAZİANTEP BÜYÜKŞEHİR İMAR YÖNETMELİĞİ HÜKÜMLERİ GEÇERLİDİR.