


**GAZİANTEP İLİ - YAVUZELİ İLÇESİ**  
**YÖRELİ MAHALLESİ**  
**NAZIM İMAR PLANI DEĞİŞİKLİĞİ**



## LEJAND:


### 1. SINIRLAR

PLANLAMA SINIRLARI

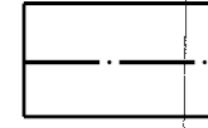

PLAN DEĞİŞİKLİĞİ ONAMA SINIRI


### 2. KONUT ALANLARI

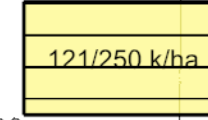

GELİŞME KONUT ALANI ORTA YOĞUNLUKTA

### 4. SOSYAL ALT YAPI ALANLARI

SOSYAL VE KÜLTÜREL TESİS ALANI

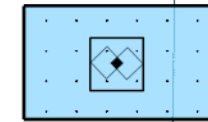

SOSYAL TESİS ALANI


### 5. AÇIK VE YEŞİL ALANLAR



PARK

## PLAN NOTU

- 1-) Bu plan, plan açıklama raporu ile bir bütündür.
- 2-) Plan üzerinde belirtilmeyen hususlarda 3194 sayılı imar kanunu, mekansal planlar yapım yönetmeliği ile Gaziantep Büyükşehir Belediyesi imar yönetmeliği hükümlerine uyulacaktır.

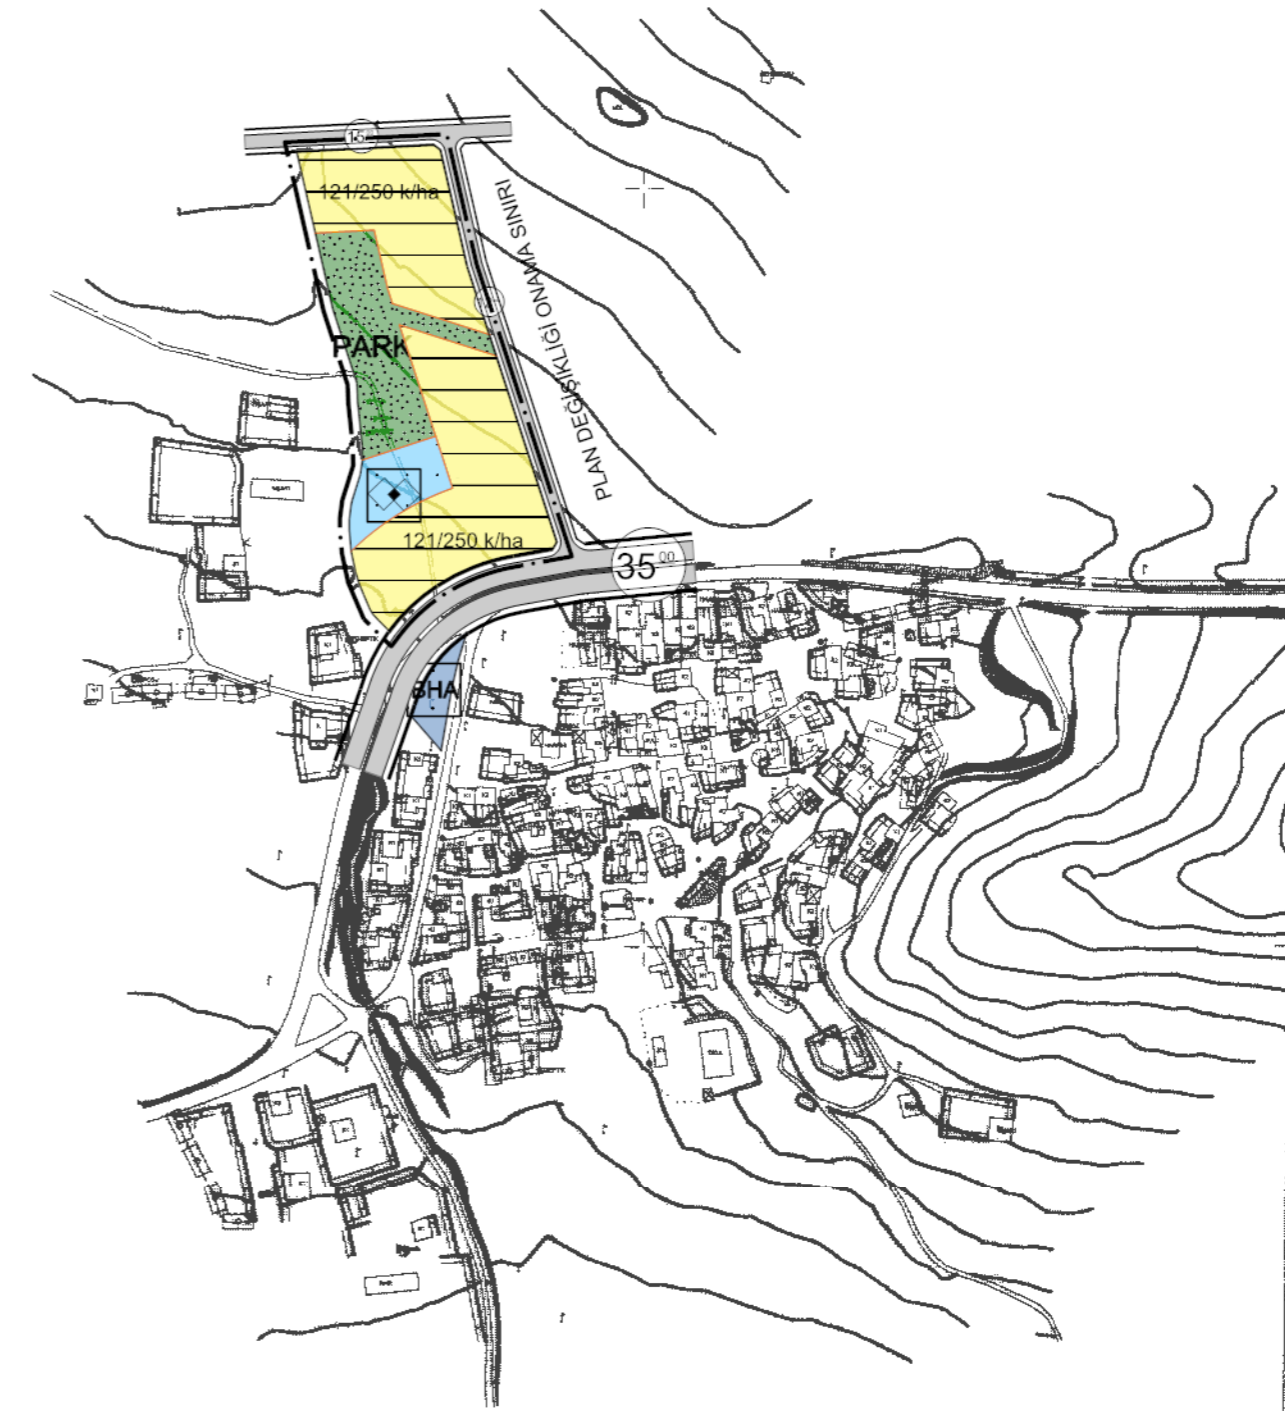

MEHMET KÖKMEN  
İMAR VE ŞEHİRCİLİK  
MÜDÜRÜ

30/11/2015

MUSTAFA KEMAL SAKAROĞLU  
BELEDİYE BAŞKANI

N39-a-18-a

