

AN.327
03830291
719.992

GAZİANTEP BÜYÜKŞEHİR BELEDİYESİ OĞUZELİ İLÇESİ

GÜRSU MAHALLESİ 784 ADA 3-4 PARSELLER
NAZİM İMAR PLANI DEĞİŞİKLİĞİ

ÖLÇEK=1/5000

GÖSTERİM


SINIRLAR

PLANLAMA SINIRLARI

PLAN DEĞİŞİKLİĞİ ÖNERİ SINIRI

KENTSEL SOSYAL ALTYAPI ALANLARI

SAGLIK TESİSİ ALANLARI

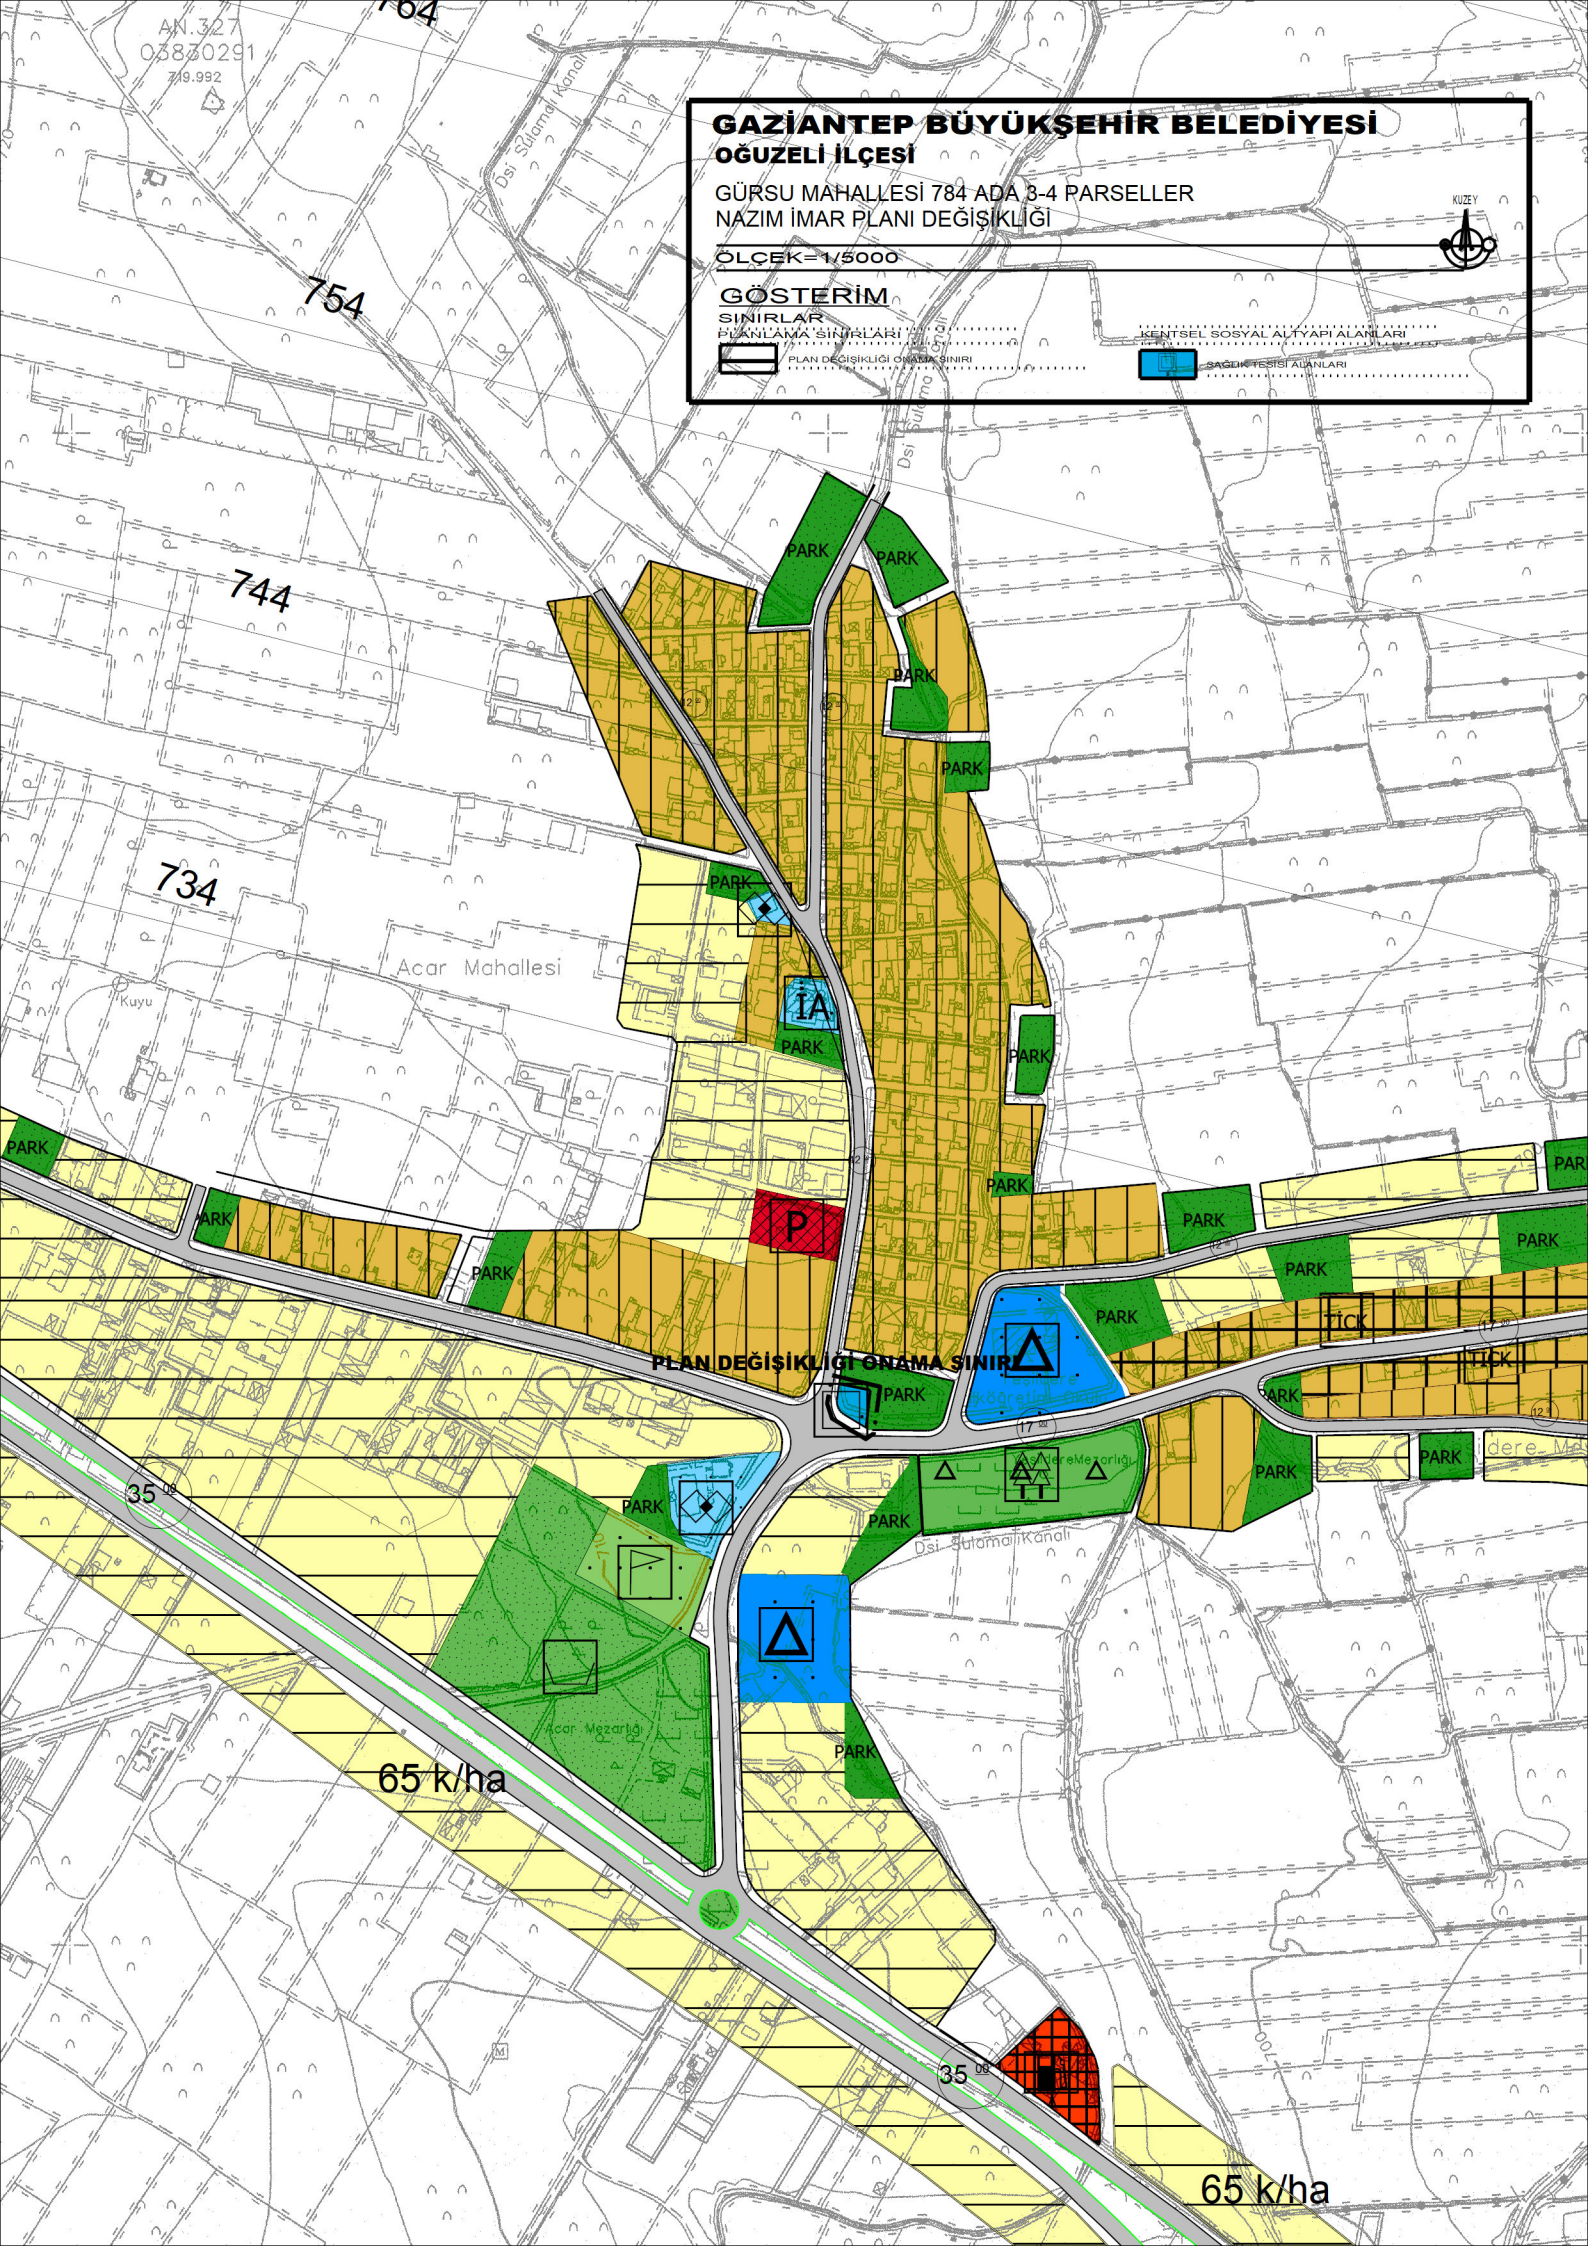

65 k/ha

65 k/ha