


15 TEMMUZ MAHALLESİ NAZIM İMAR PLAN REVİZYONU

LEJAND

- PLAN REVİZYONU ONAMA SINIRI
- KONUT ALANI (51 - 120 kişi/ha)
- PARK PARK

PLAN NOTLARI

- 1/15000 ÖLÇEKLİ NAZIM İMAR PLANINDA ÇEŞİTLİ ARAZİ KULLANIM VE YERLEŞME ALANLARINA AIT SINIRLAR SEMATİK OLARAK GÖSTERİLDİĞİNDEN, BU PLAN ÜZERİNDEN PLAN ÖLÇEĞİ İLE ÖLÇÜ ALINAMAZ VE YER TESPİTİ YAPILAMAZ.
- 2) PLANLAMA ALANINDA 1/1000 ÖLÇEKLİ UYGULAMA İMAR PLANINA DAYALI PARSELYASYON PLANI ONANIMADAN UYGULAMA YAPILMAZ.
- 3) BU PLAN, PLAN AÇIKLAMA RAPORU İLE BİR BÖTÜNDÜR.
- 4) PLAN ÜZERİNDE BELİRTİLMİYEN HÜSUSLARDA 3194 SAYILI İMAR KANUNU İLE BU KANUNA GÖRE ÇIKARILAN YÖNETMELİK HÜKÜMLERİ VE GAZİANTEP BÜYÜKŞEHİR İMAR YÖNETMELİĞİ HÜKÜMLERİ GEÇERLİDİR.

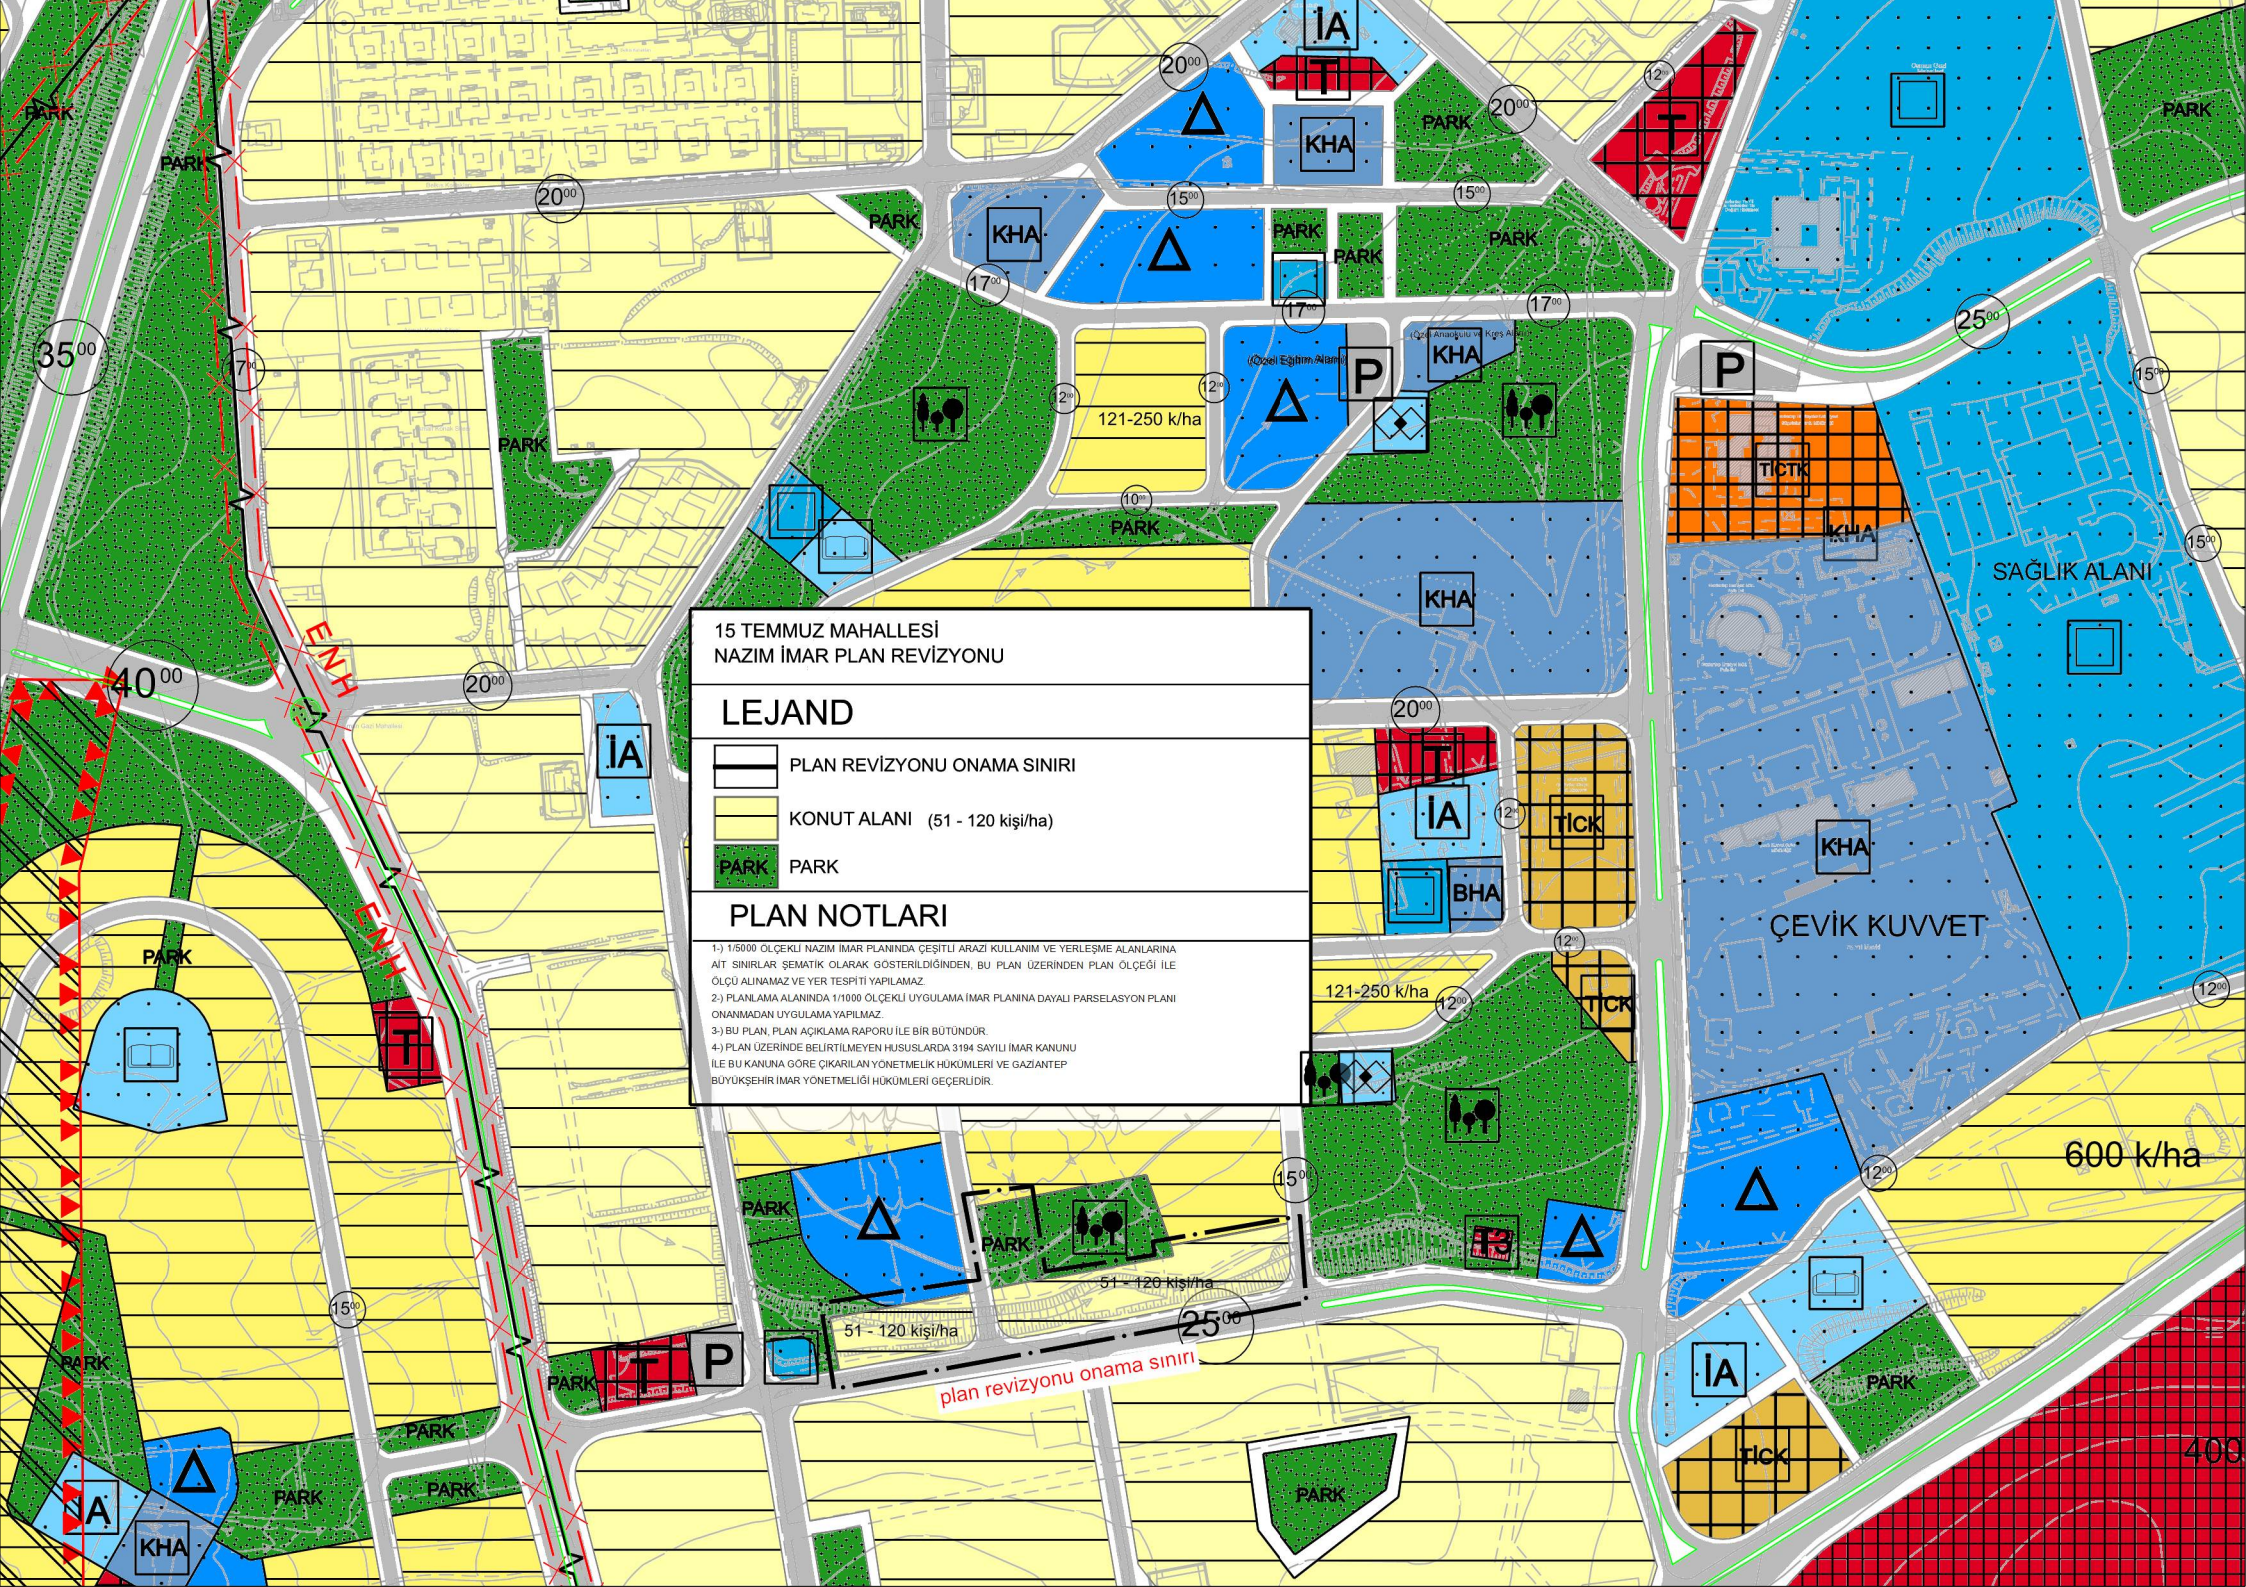

plan revizyonu onama sınırı