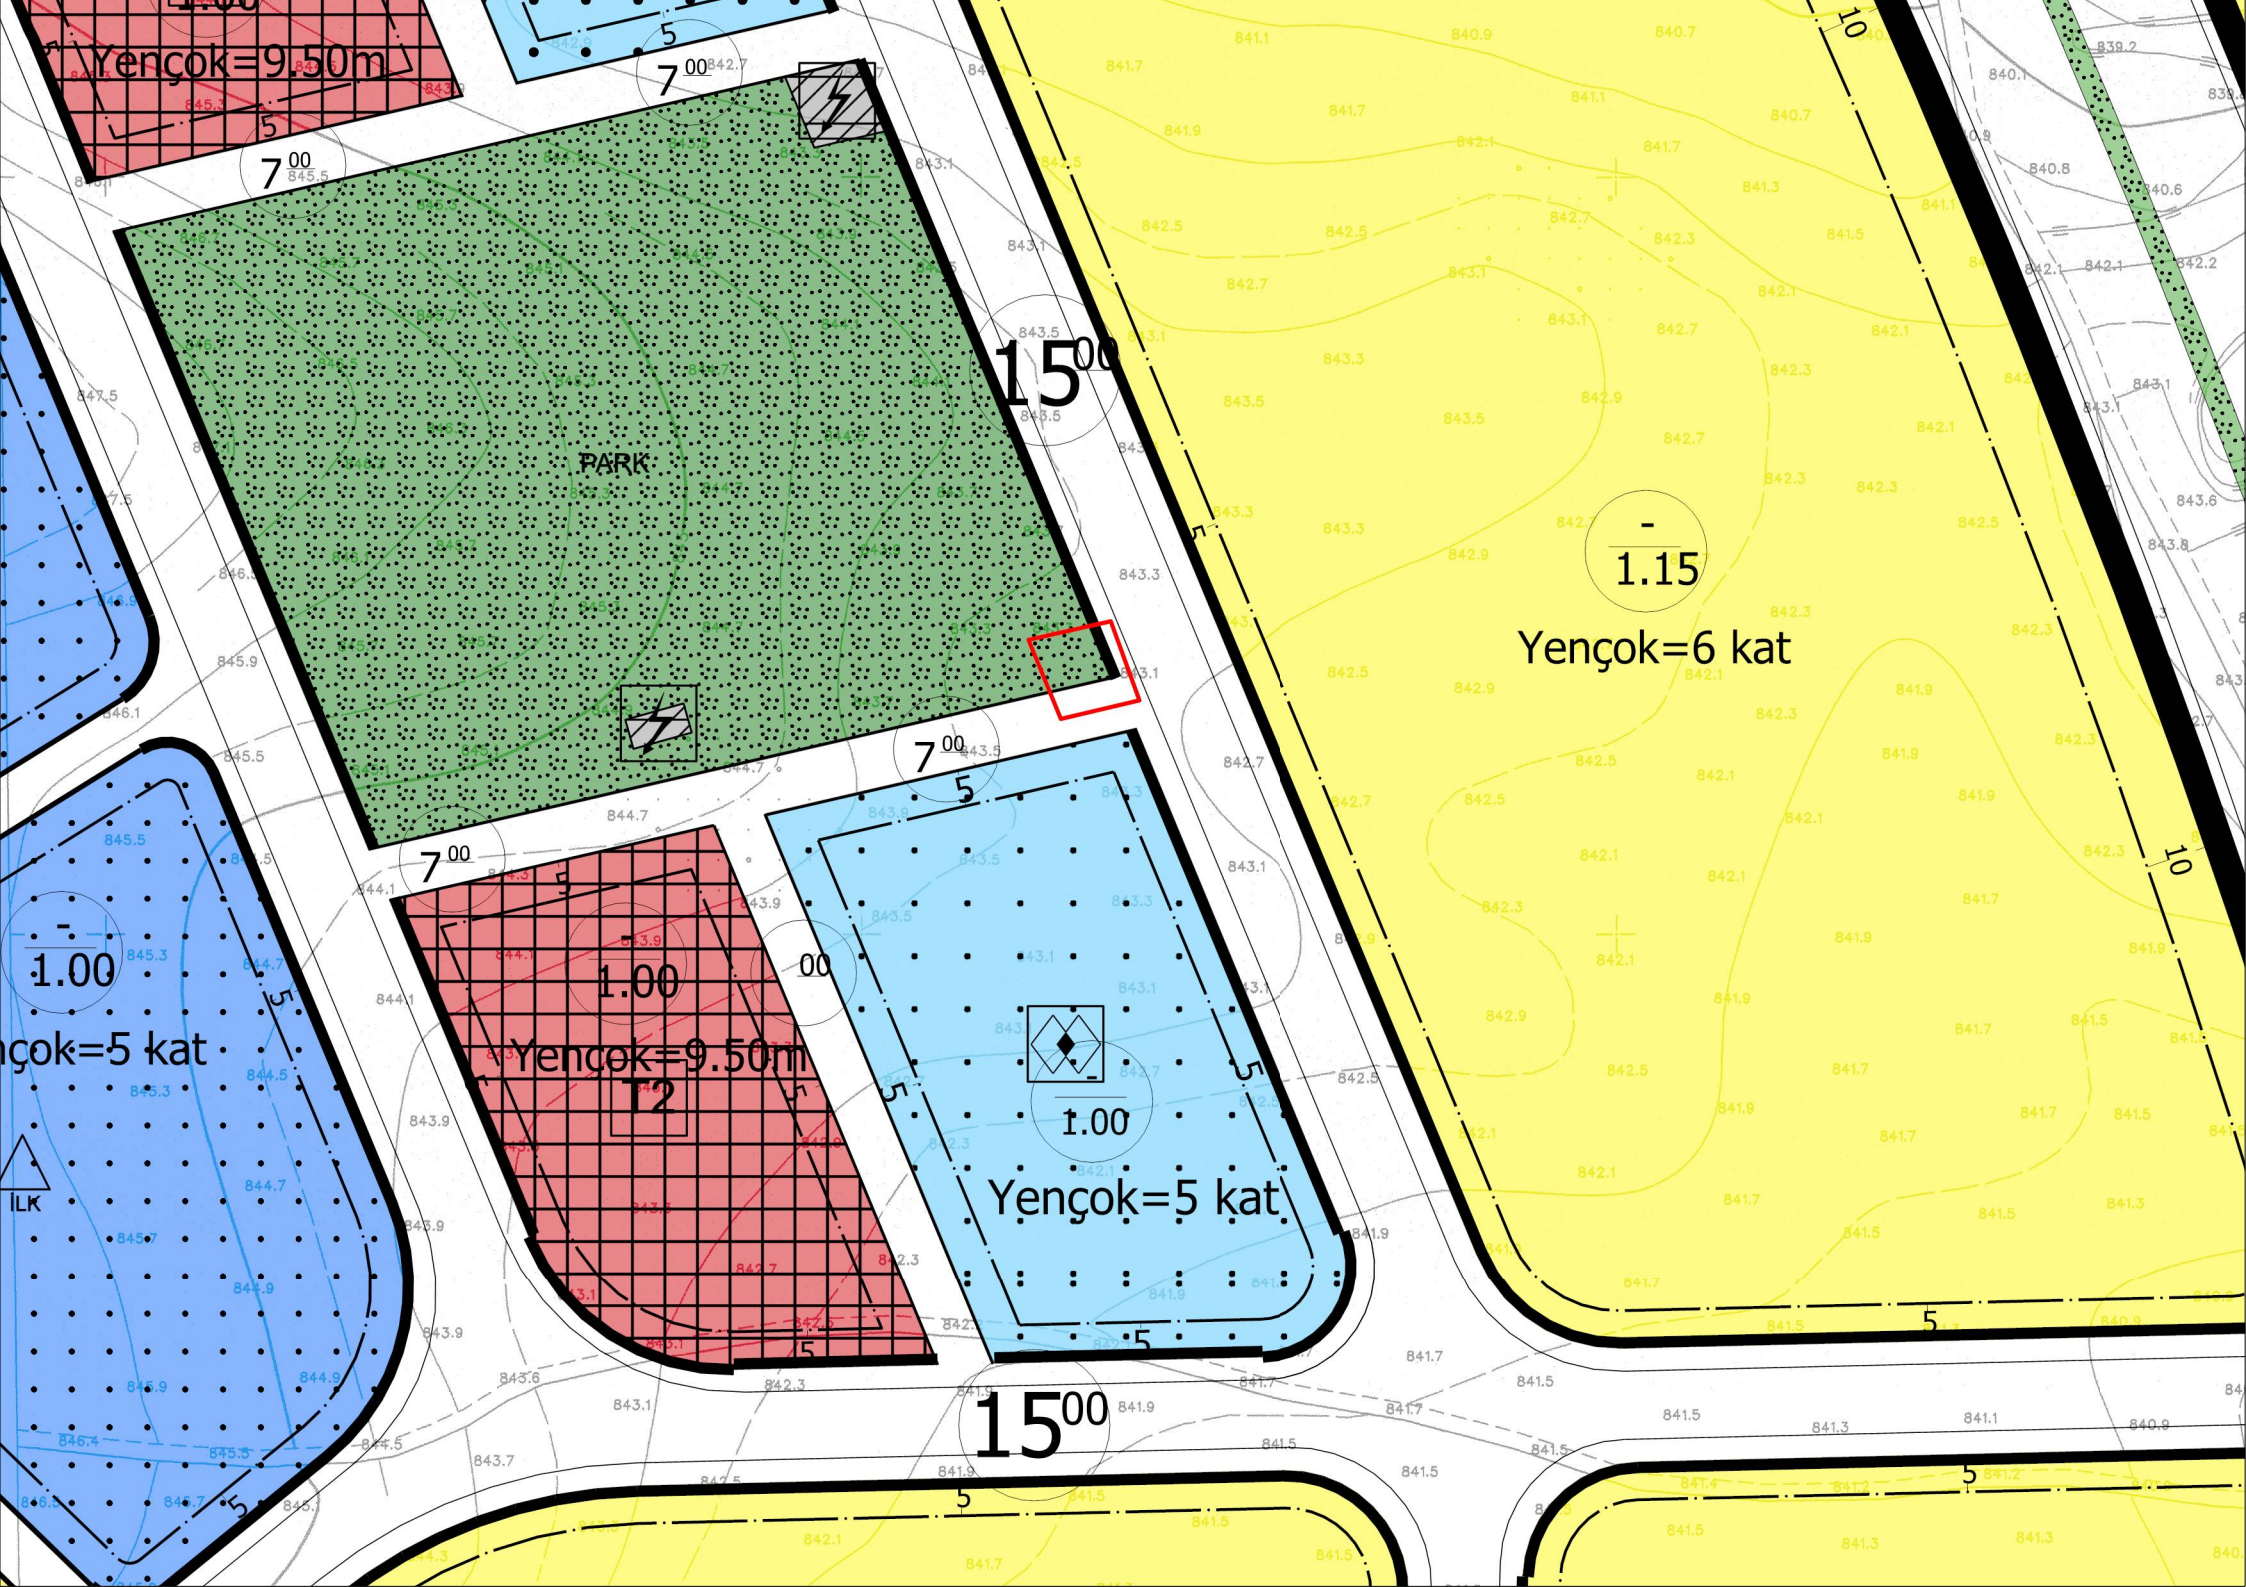
Yençok=9.50m
PARK
15 00
-
1.15
Yençok=6 kat
-
1.00
çok=5 kat
İLK
1.00
Yençok=9.50m
T2
00
1.00
Yençok=5 kat
15 00
7 00
5
10