



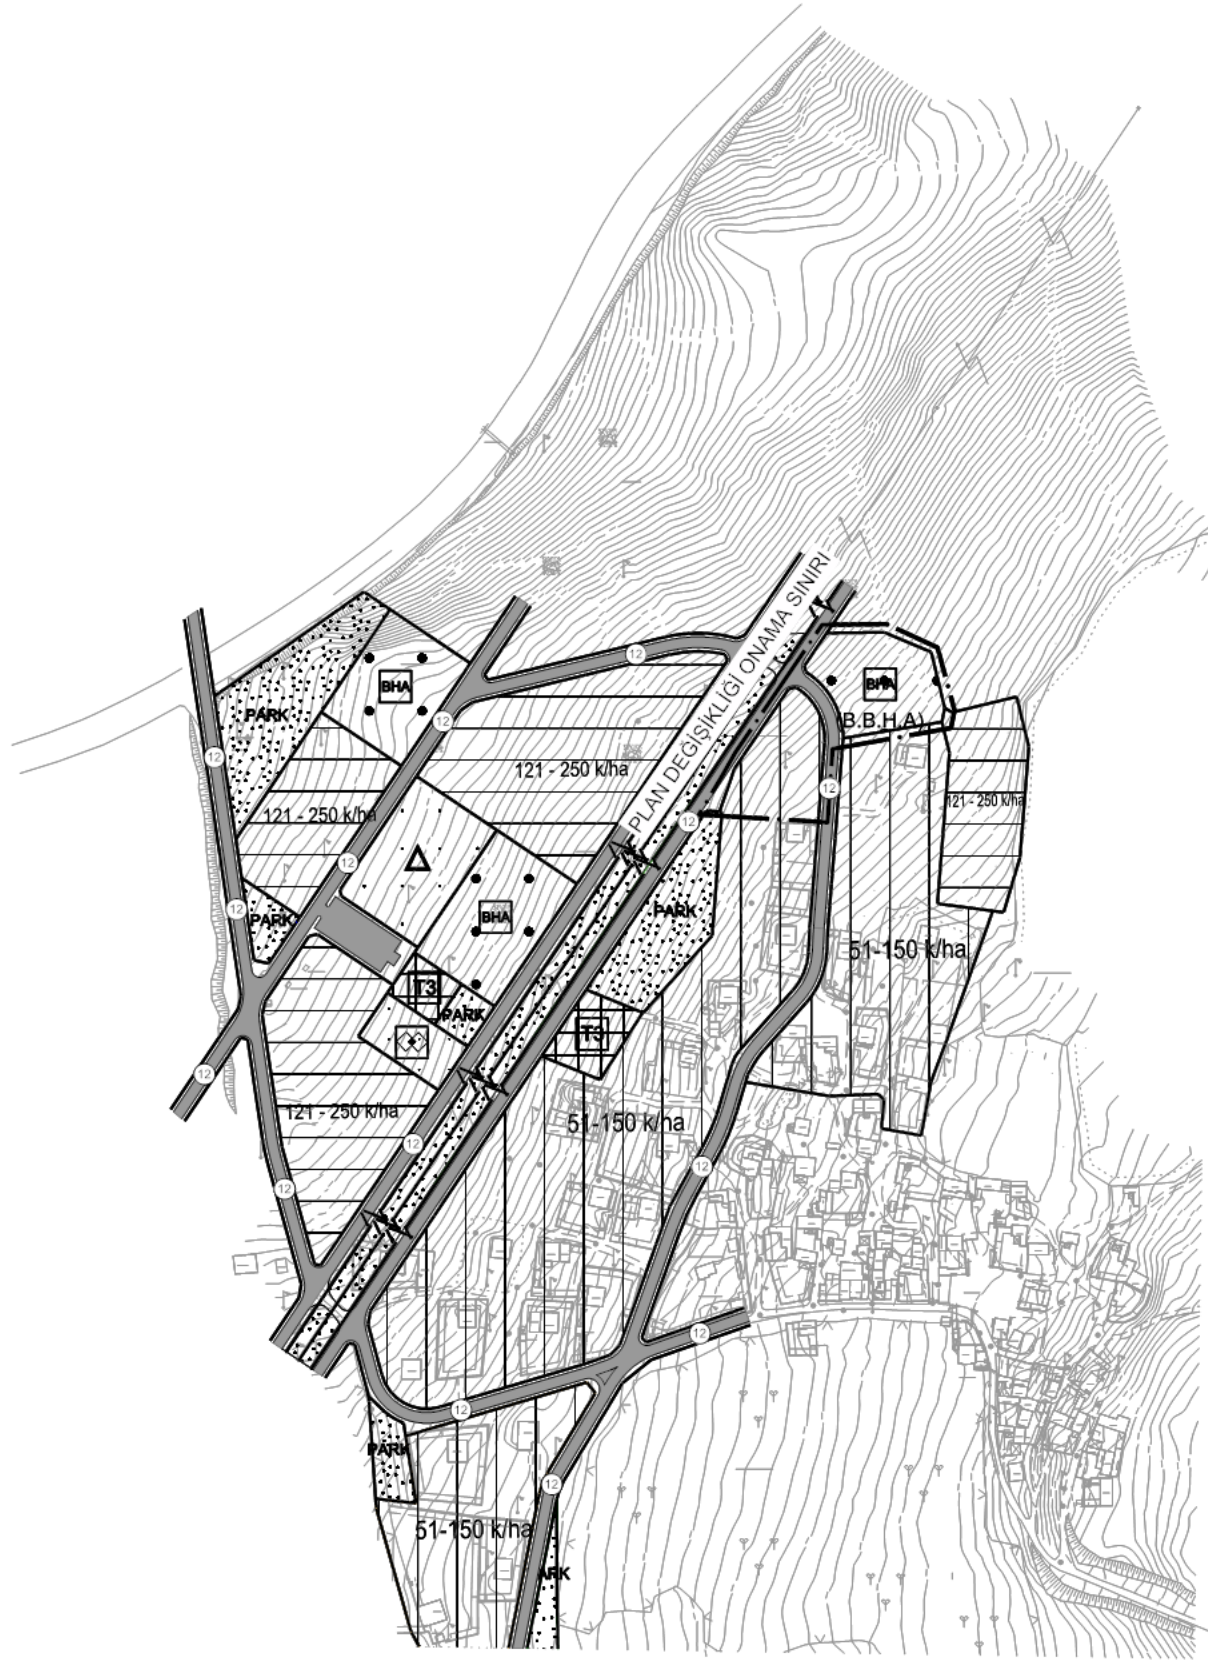


GAZİANTEP İLİ- YAVUZELİ İLÇESİ  
KARABEY MAHALLESİ  
NAZIM İMAR PLANI DEĞİŞİKLİĞİ

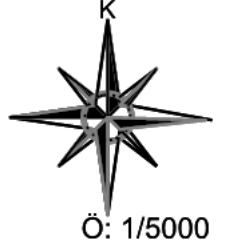


LEJAND:

SINIRLAR

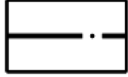 PLAN DEĞİŞİKLİĞİ ONAMA SINIRI

KONUT ALANLARI

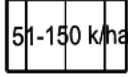 MEVCUT KONUT ALANI

KENTSEL ÇALIŞMA ALANLARI

 BÜYÜKŞEHİR BELEDİYE  
HİZMET ALANI

PLAN NOTLARI

- 1-) Planlama alanında ilçe belediyesi tarafından 1/1000 ölçekli uygulama imar planı ile buna dayalı parselasyon planı onaylanmadan uygulama yapılamaz.
- 2-) Bu plan, plan açıklama raporu ile bir bütündür.
- 3-) Plan üzerinde belirtilmeyen hususlarda 3194 sayılı imar kanunu, Mekansal Planlar Yapım Yönetmeliği ile Gaziantep Büyükşehir Belediyesi imar yönetmeliği hükümlerine uyulacaktır.