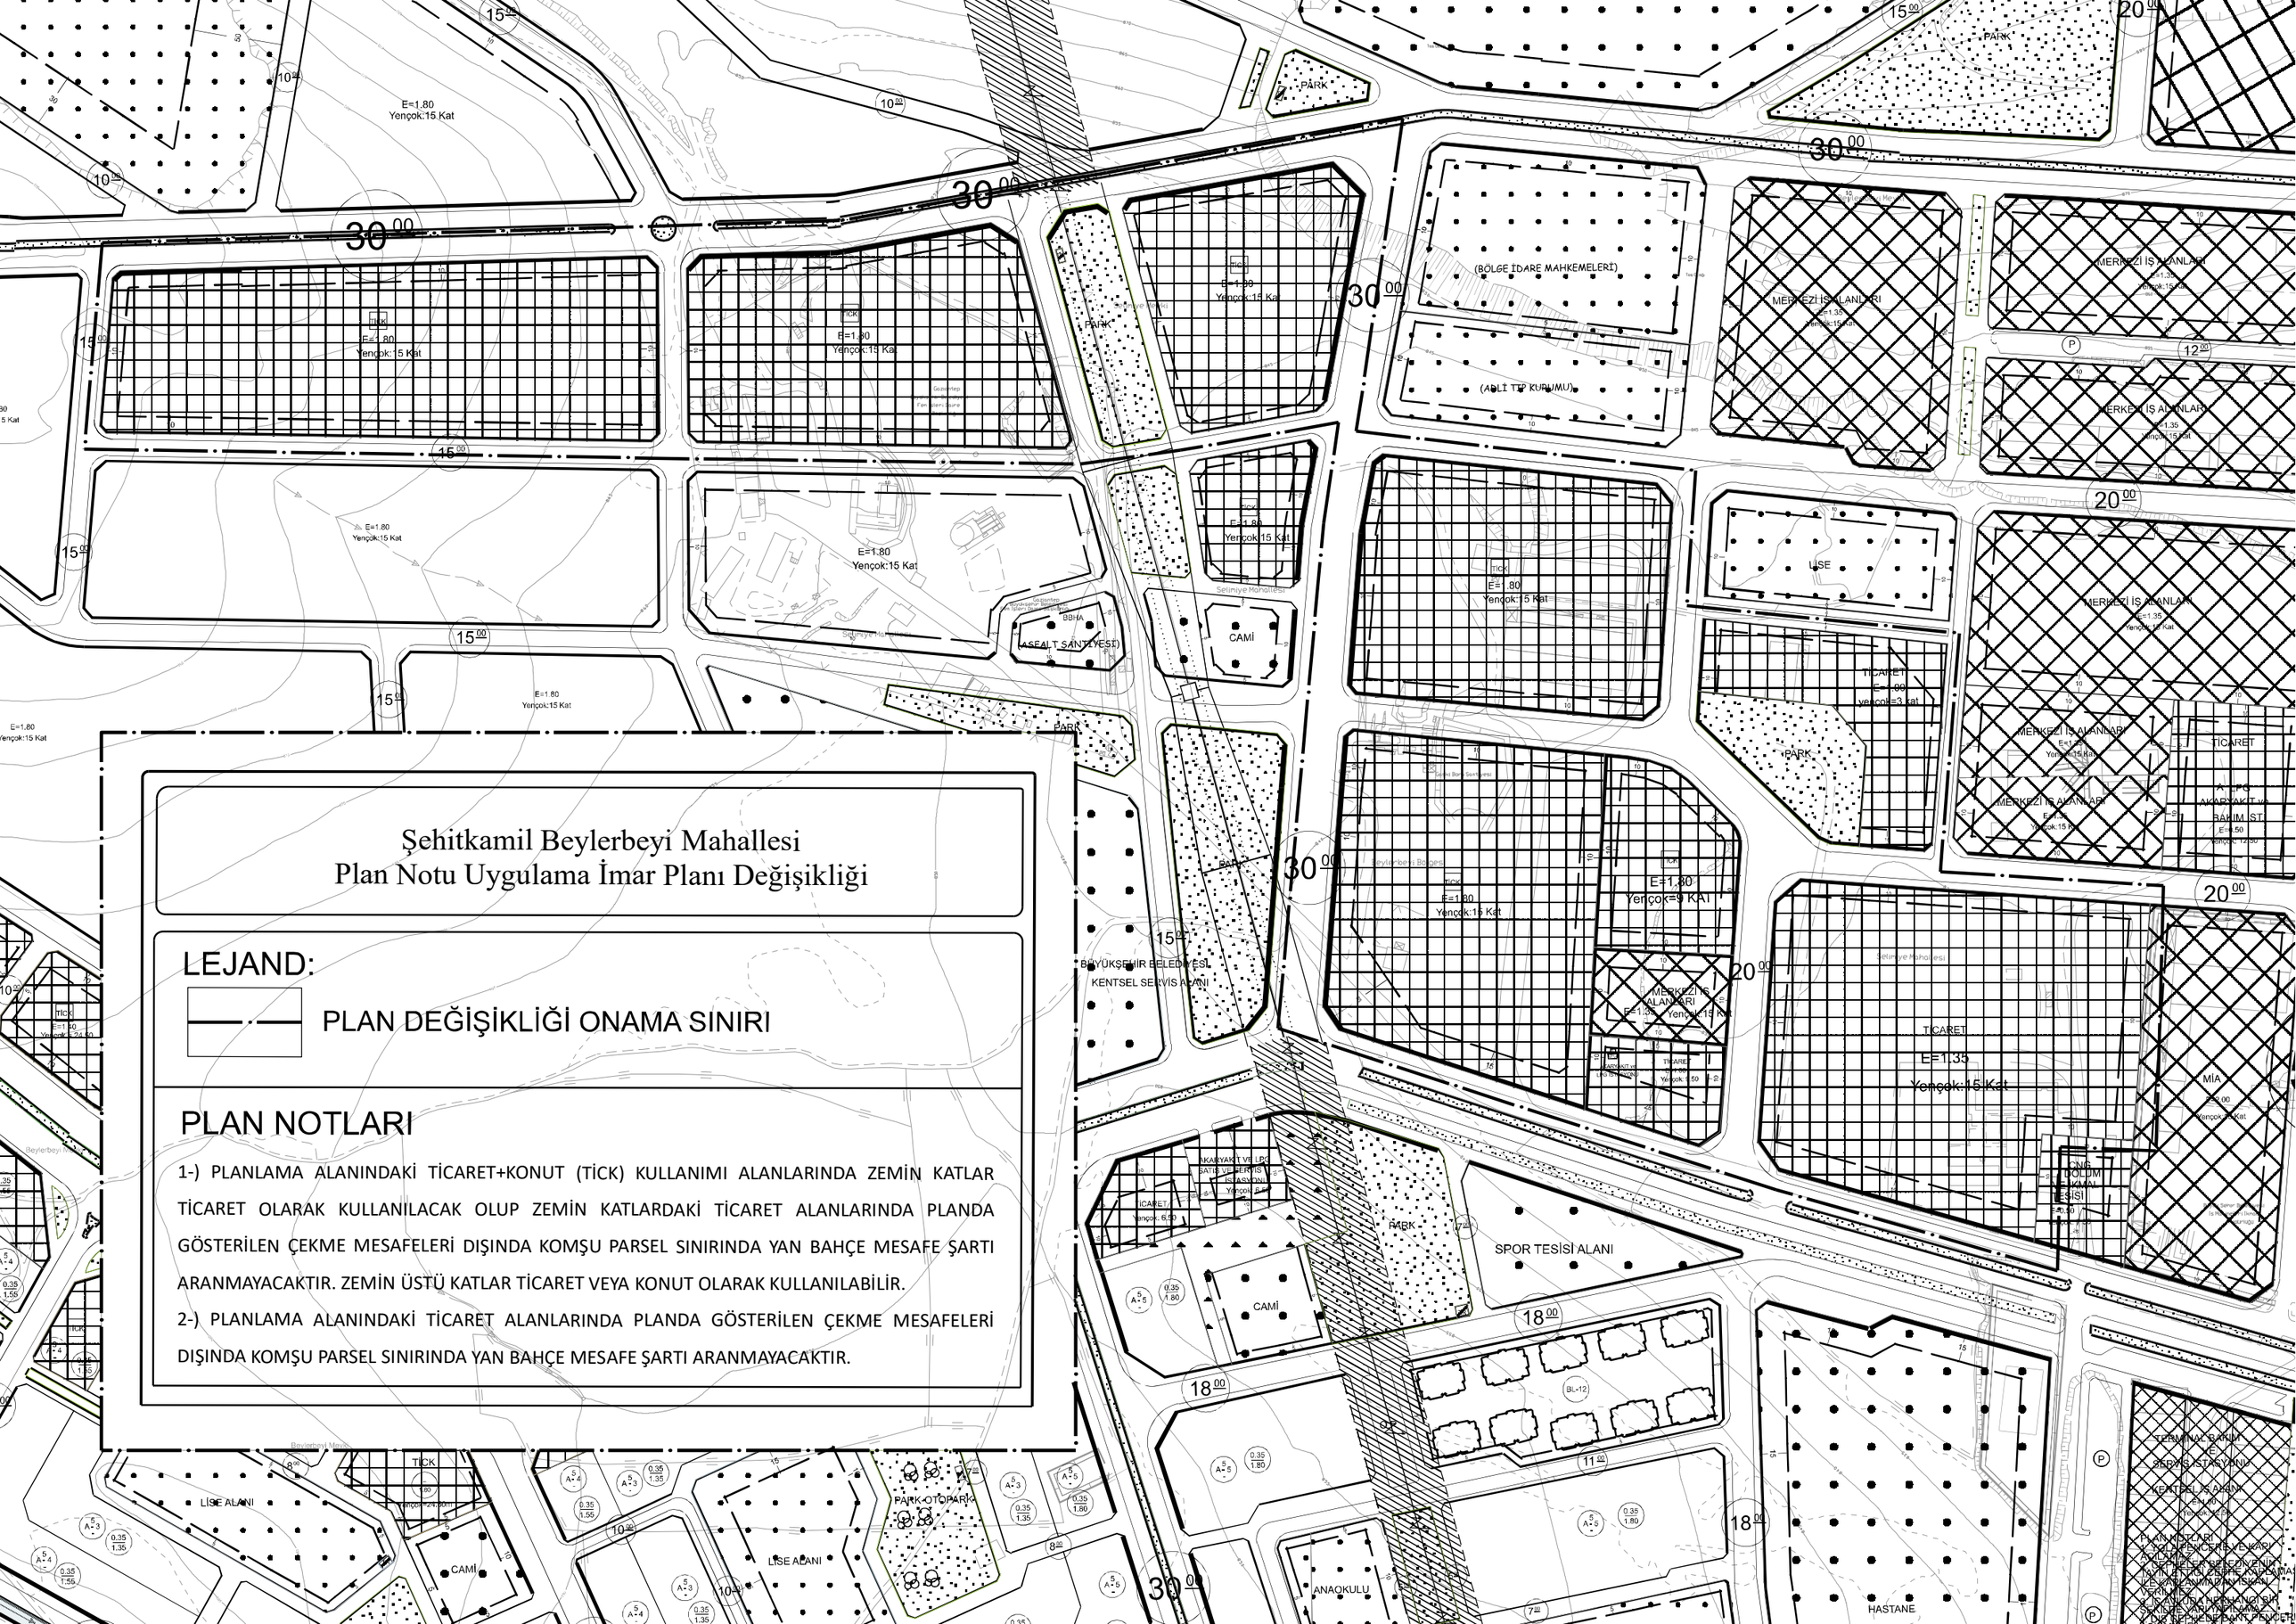

Şehitkamil Beylerbeyi Mahallesi
Plan Notu Uygulama İmar Planı Değişikliği

LEJAND:

PLAN DEĞİŞİKLİĞİ ONAMA SINIRI

PLAN NOTLARI

1-) PLANLAMA ALANINDAKİ TİCARET+KONUT (TİCK) KULLANIMI ALANLARINDA ZEMİN KATLAR TİCARET OLARAK KULLANILACAK OLUP ZEMİN KATLARDAKİ TİCARET ALANLARINDA PLANDA GÖSTERİLEN ÇEKME MESAFELERİ DIŞINDA KOMŞU PARSEL SINIRINDA YAN BAHÇE MESAFE ŞARTI ARANMAYACAKTIR. ZEMİN ÜSTÜ KATLAR TİCARET VEYA KONUT OLARAK KULLANILABİLİR.

2-) PLANLAMA ALANINDAKİ TİCARET ALANLARINDA PLANDA GÖSTERİLEN ÇEKME MESAFELERİ DIŞINDA KOMŞU PARSEL SINIRINDA YAN BAHÇE MESAFE ŞARTI ARANMAYACAKTIR.