


N3930387  
B17426

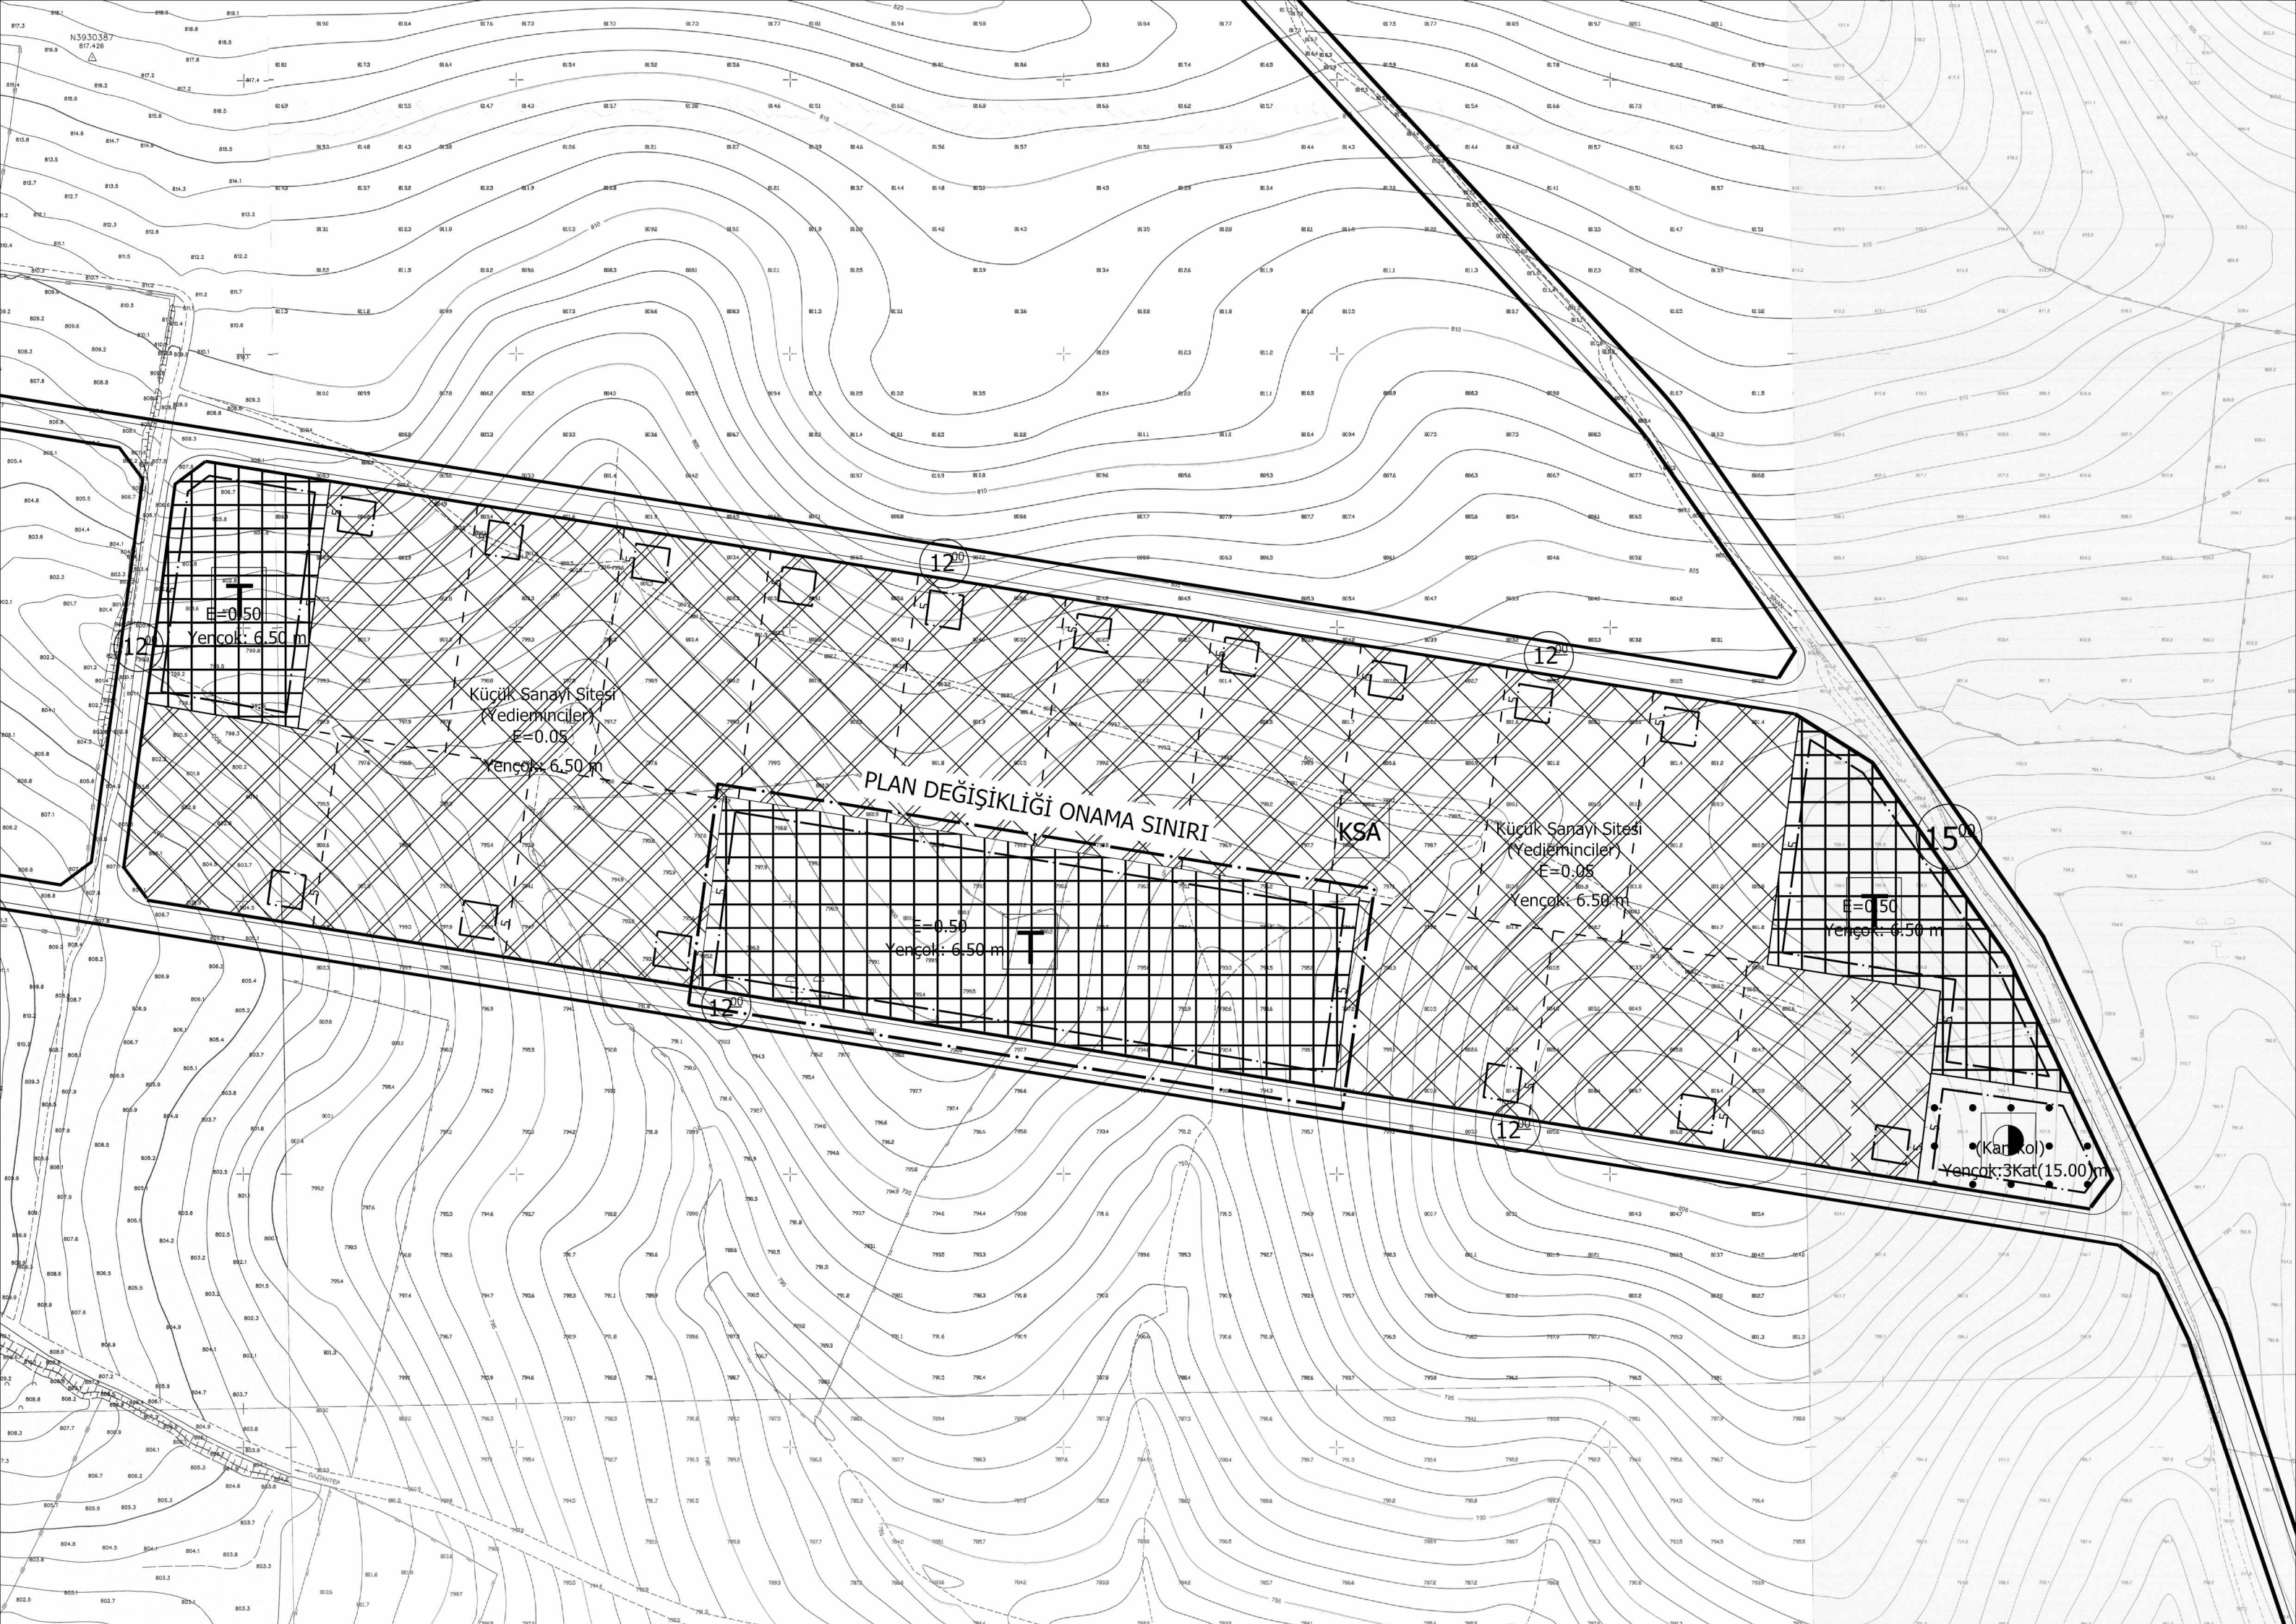

PLAN DEĞİŞİKLİĞİ ONAMA SINIRI

E=0.50  
Yerçök: 6.50 m

Küçük Sanayi Sitesi  
(Yediörmüncüler)  
E=0.05  
Yerçök: 6.50 m

E=0.50  
Yerçök: 6.50 m

KSA

Küçük Sanayi Sitesi  
(Yediörmüncüler)  
E=0.05  
Yerçök: 6.50 m

E=0.50  
Yerçök: 6.50 m

(Kar Kol)  
Yerçök: 3Kat(15.00)m